




UL. PLOTNÍ OD
č.p. 127 SMĚR
UL. MÍROVÁ
OD... DO...
UZAVŘENA

POLICIE ČESKÉ REPUBLIKY - KŘP	SOUHLASÍME S: <input type="checkbox"/> PDZ <input type="checkbox"/> ZUK <input type="checkbox"/> ČÁSTEČNOU UZAVÍRKOU <input type="checkbox"/> UZAVÍRKOU S OBJÍZDNOU TRASOU
PLATNOST TOHOTO VYJÁDRĚNÍ JE 1 ROK. V dne	V dne

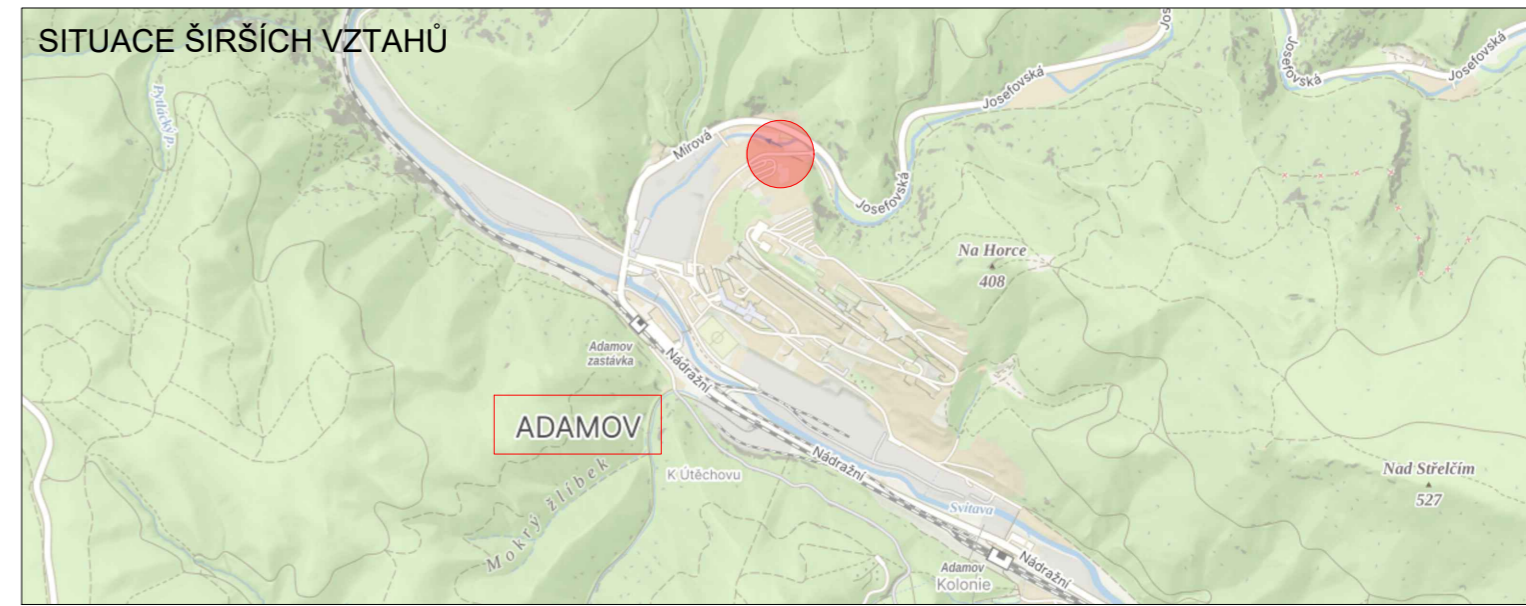

NÁVRH DOPRAVNĚ-INŽENÝRSKÉHO OPATŘENÍ PŘECHODNÉ ÚPRAVY PROVOZU

LEGENDA

- TRVALÉ SVISLÉ DOPRAVNÍ ZNAČENÍ
- DOČASNĚ ZNEPLATNĚNÉ TRVALÉ DOPRAVNÍ ZNAČENÍ
- NAVRŽENÉ PŘECHODNÉ DOPRAVNÍ ZNAČENÍ
- NAVRŽENÉ PŘECHODNÉ DOPRAVNÍ ZNAČENÍ OSAZENO 7 DNÍ PŘED UZAVÍRKOU - V DEN ZAHÁJENÍ PRACÍ ODSTRANĚNO
- NAVRŽENÉ PŘECHODNÉ DOPRAVNÍ ZNAČENÍ OSAZENO 7 DNÍ PŘED ZAČÁTKEM UZAVÍRKY - DZ ZŮSTÁVA
- UZAVÍRKA KOMUNIKACE

Použité dopravní značení bude v základní velikosti a v reflexním provedení tř.1
K návrhu dopravního značení bylo použito příručky pro označování pracovních míst na dálnicích a silnicích.
K návrhu dopravního značení bylo využito TP 65 Zásady pro dopravní značení na pozemních komunikacích.
K návrhu dopravního značení bylo využito TP 66 Zásady pro označování pracovních míst na pozemních komunikacích.
K návrhu dopravního značení bylo využito TP 133 Zásady pro vodorovné dopravní značení na pozemních komunikacích.

VYPRACOVAL: Kateřina Sofková, DiS.			DoZBos s.r.o. Průmyslová 12 680 01 Boskovice E-mail: dozbos@dozbos.cz www.dozbos.cz
KONTROLOVAL: Ing. Mgr. Josef Janík			
NÁZEV AKCE: OPRAVA VODOVODU UL. PLOTNÍ	DATUM: 12.2.2026		
NÁZEV PŘÍLOHY: SITUACE DOPRAVNĚ-INŽENÝRSKÝCH OPATŘENÍ	FORMÁT: 630 X 420		
OBSAH:	ČÍSLO ZAKÁZKY:		
	ČÍSLO PŘÍLOHY: 1.1		