
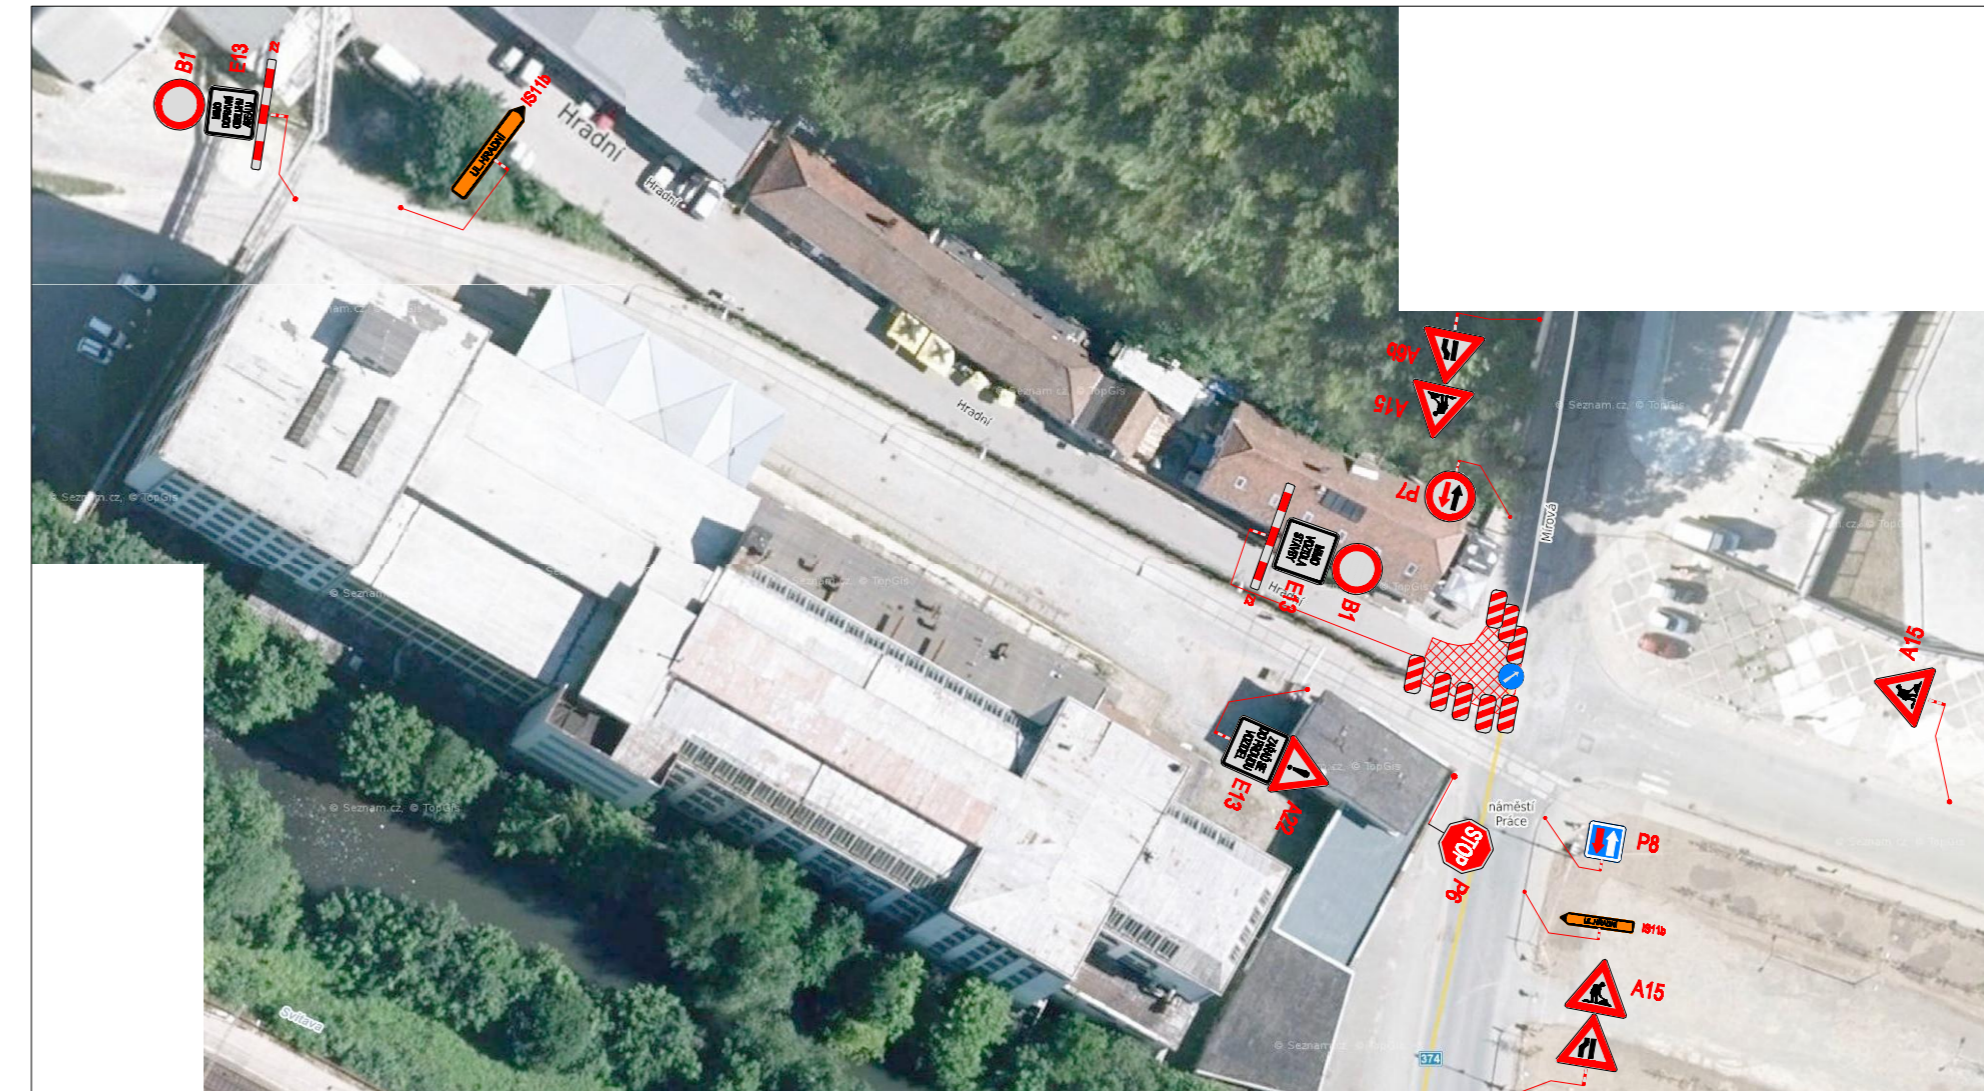
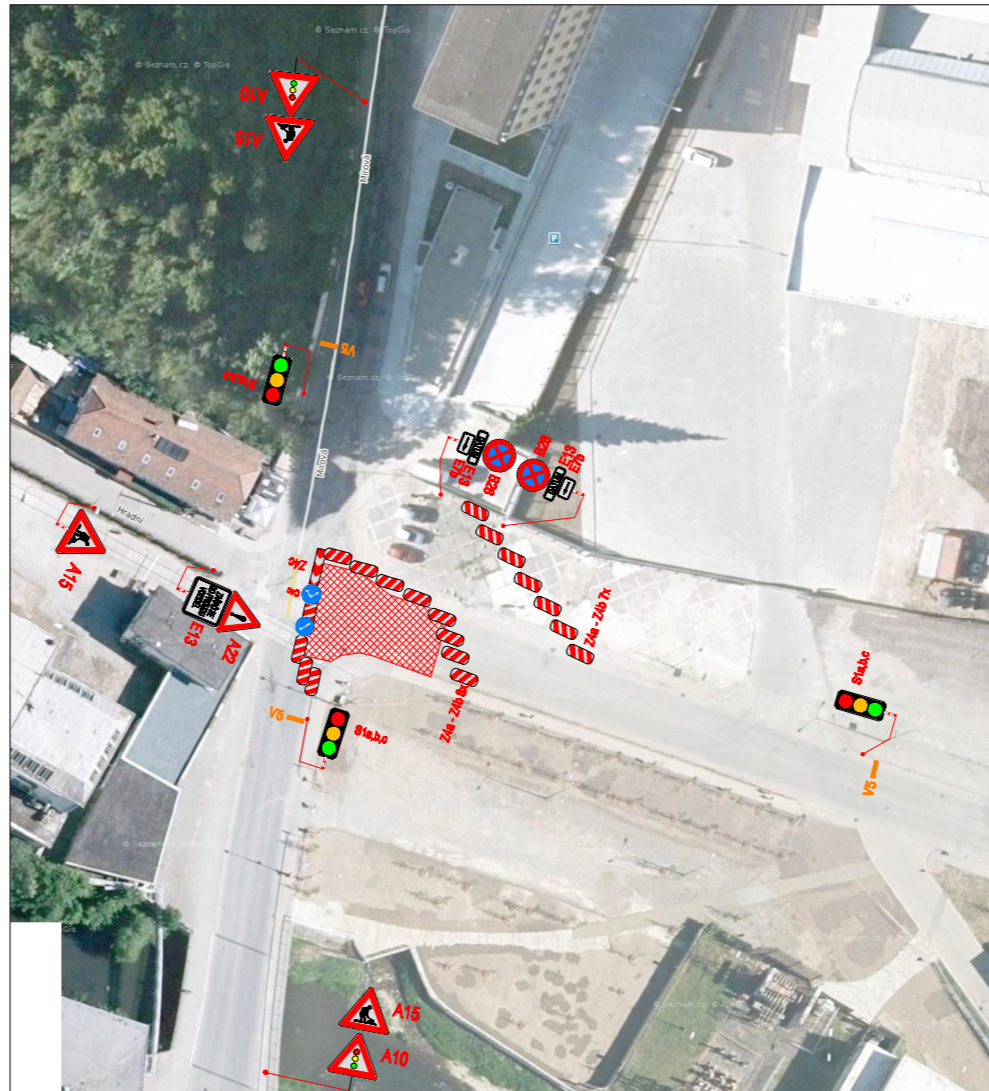


PLATNOST DOKUMENTACE

<p>PČR DI BLANSKO Čj: KRPB - / Čj-2017-080108-TEB</p> <p>DLE § 77 ODST. 3 ZÁK. Č. 361/2000 Sb. O PROVOZU NA POZEMNÍCH KOMUNIKACÍCH, SOUHLASÍME S NÁVRHEM DZ, ZUK, UZÁVÍRKOU V Blansku dne</p>	<p>SÚS JMK</p> <p>SOUHLASÍME S NÁVRHEM DZ, ZUK A UZÁVÍRKOU V dne</p>
	<p>SÚS JMK</p> <p>SOUHLASÍME S NÁVRHEM DZ, ZUK A UZÁVÍRKOU V dne</p>

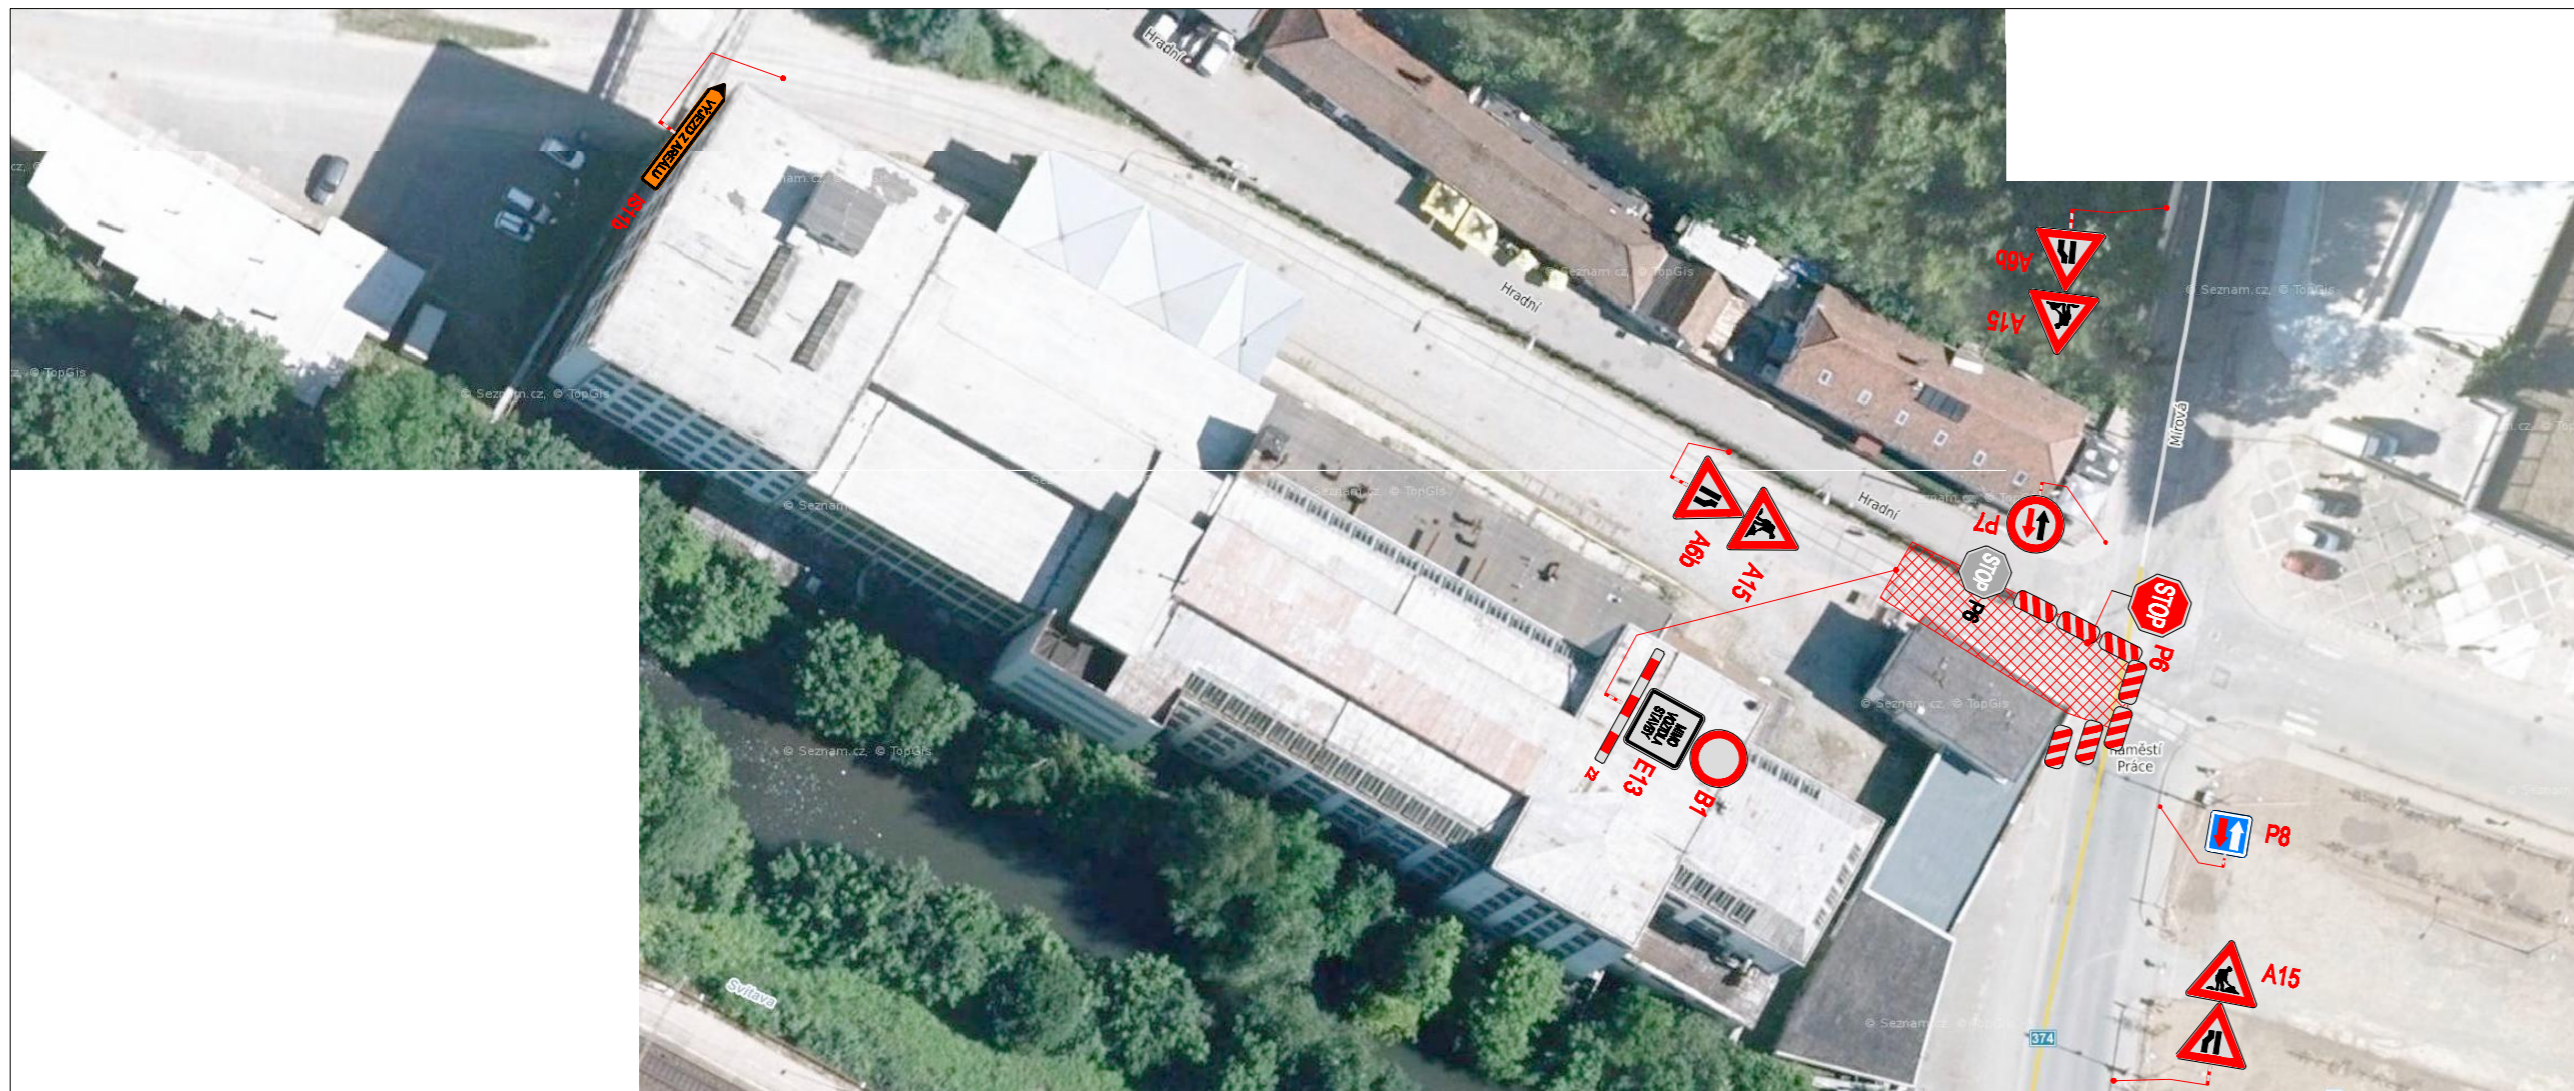

Použitá dopravní značení bude v základní velikosti a v reflexním provedení tř.1

K návrhu dopravního značení bylo využito:
 TP 65 Zásady pro dopravní značení na pozemních komunikacích
 TP 66 Zásady pro označování pracovních míst na pozemních komunikacích, II.vydání

<p>DoZBos dopravní značení</p>	<p>DoZBos s.r.o. Otakara Kubína 17 680 01 Boskovice Tel.: 723 660 675 E-mail: dozbos@dozbos.cz www.dozbos.cz</p>		
<p>VYPRACOVALA: Mgr. Veronika Pavlasová</p>	<p>KONTROLOVAL: Ing. Mgr. Josef Janík</p>	<p>DATUM: 2017/06</p>	<p>STUPEŇ: </p>
<p>NÁZEV VÝKRESU: ADAMOV, UL. OSVOBOZENÍ - OPRAVA MÍSTNÍ KOMUNIKACE II/374, NÁMĚSTÍ PRÁCE - KRÍŽOVATKA</p>		<p>PROJÁNAK: OBJÍZDNÁ TRASA</p>	
<p>ČÍSLO VÝKRESU: </p>		<p>ČÍSLO VÝKRESU: 1</p>	