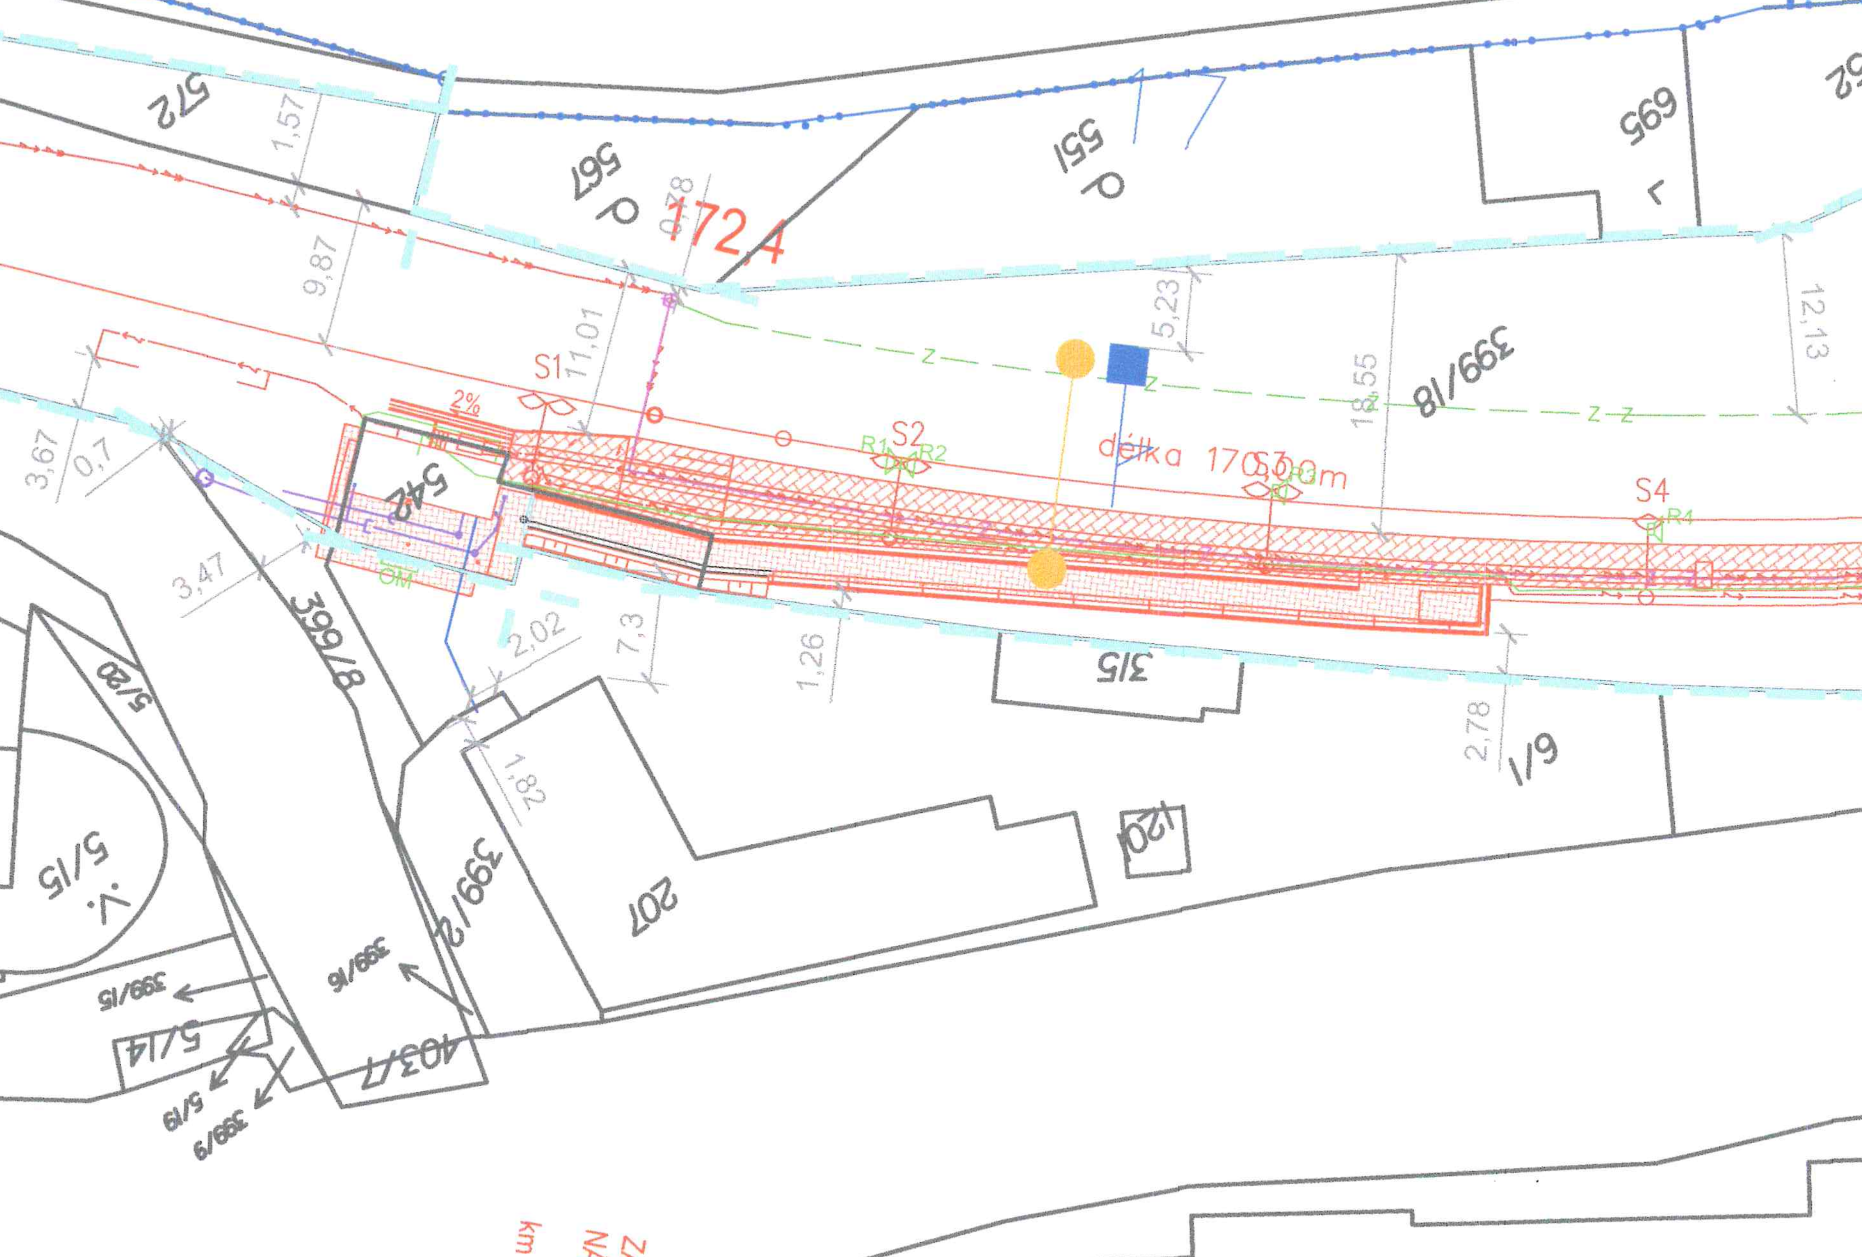
572
1,57
567
P
0,78
172,4
551
P
695
9,87
11,01
5,23
12,13
S1
2%
399/18
18,55
S2
R1
R2
délka 170,3 m
S3
R3
S4
R4
3,67
0,7
542
OM
3,47
2,02
7,3
1,26
3/5
2,78
1/9
399/8
5/20
1,82
120
V.
5/15
399/2
207
399/16
399/15
5/14
403/7
5/5
399/9
km
NA
Z