


Odsouhlaseno dne: / ČJ-2020-0600DI

Č.j.: KRPB -

Dle §25 §77 zák. č. 13/1997 Sb. zák. č. 361/2000 Sb.

Platnost souhlasu je 1 rok ode dne vystavení.

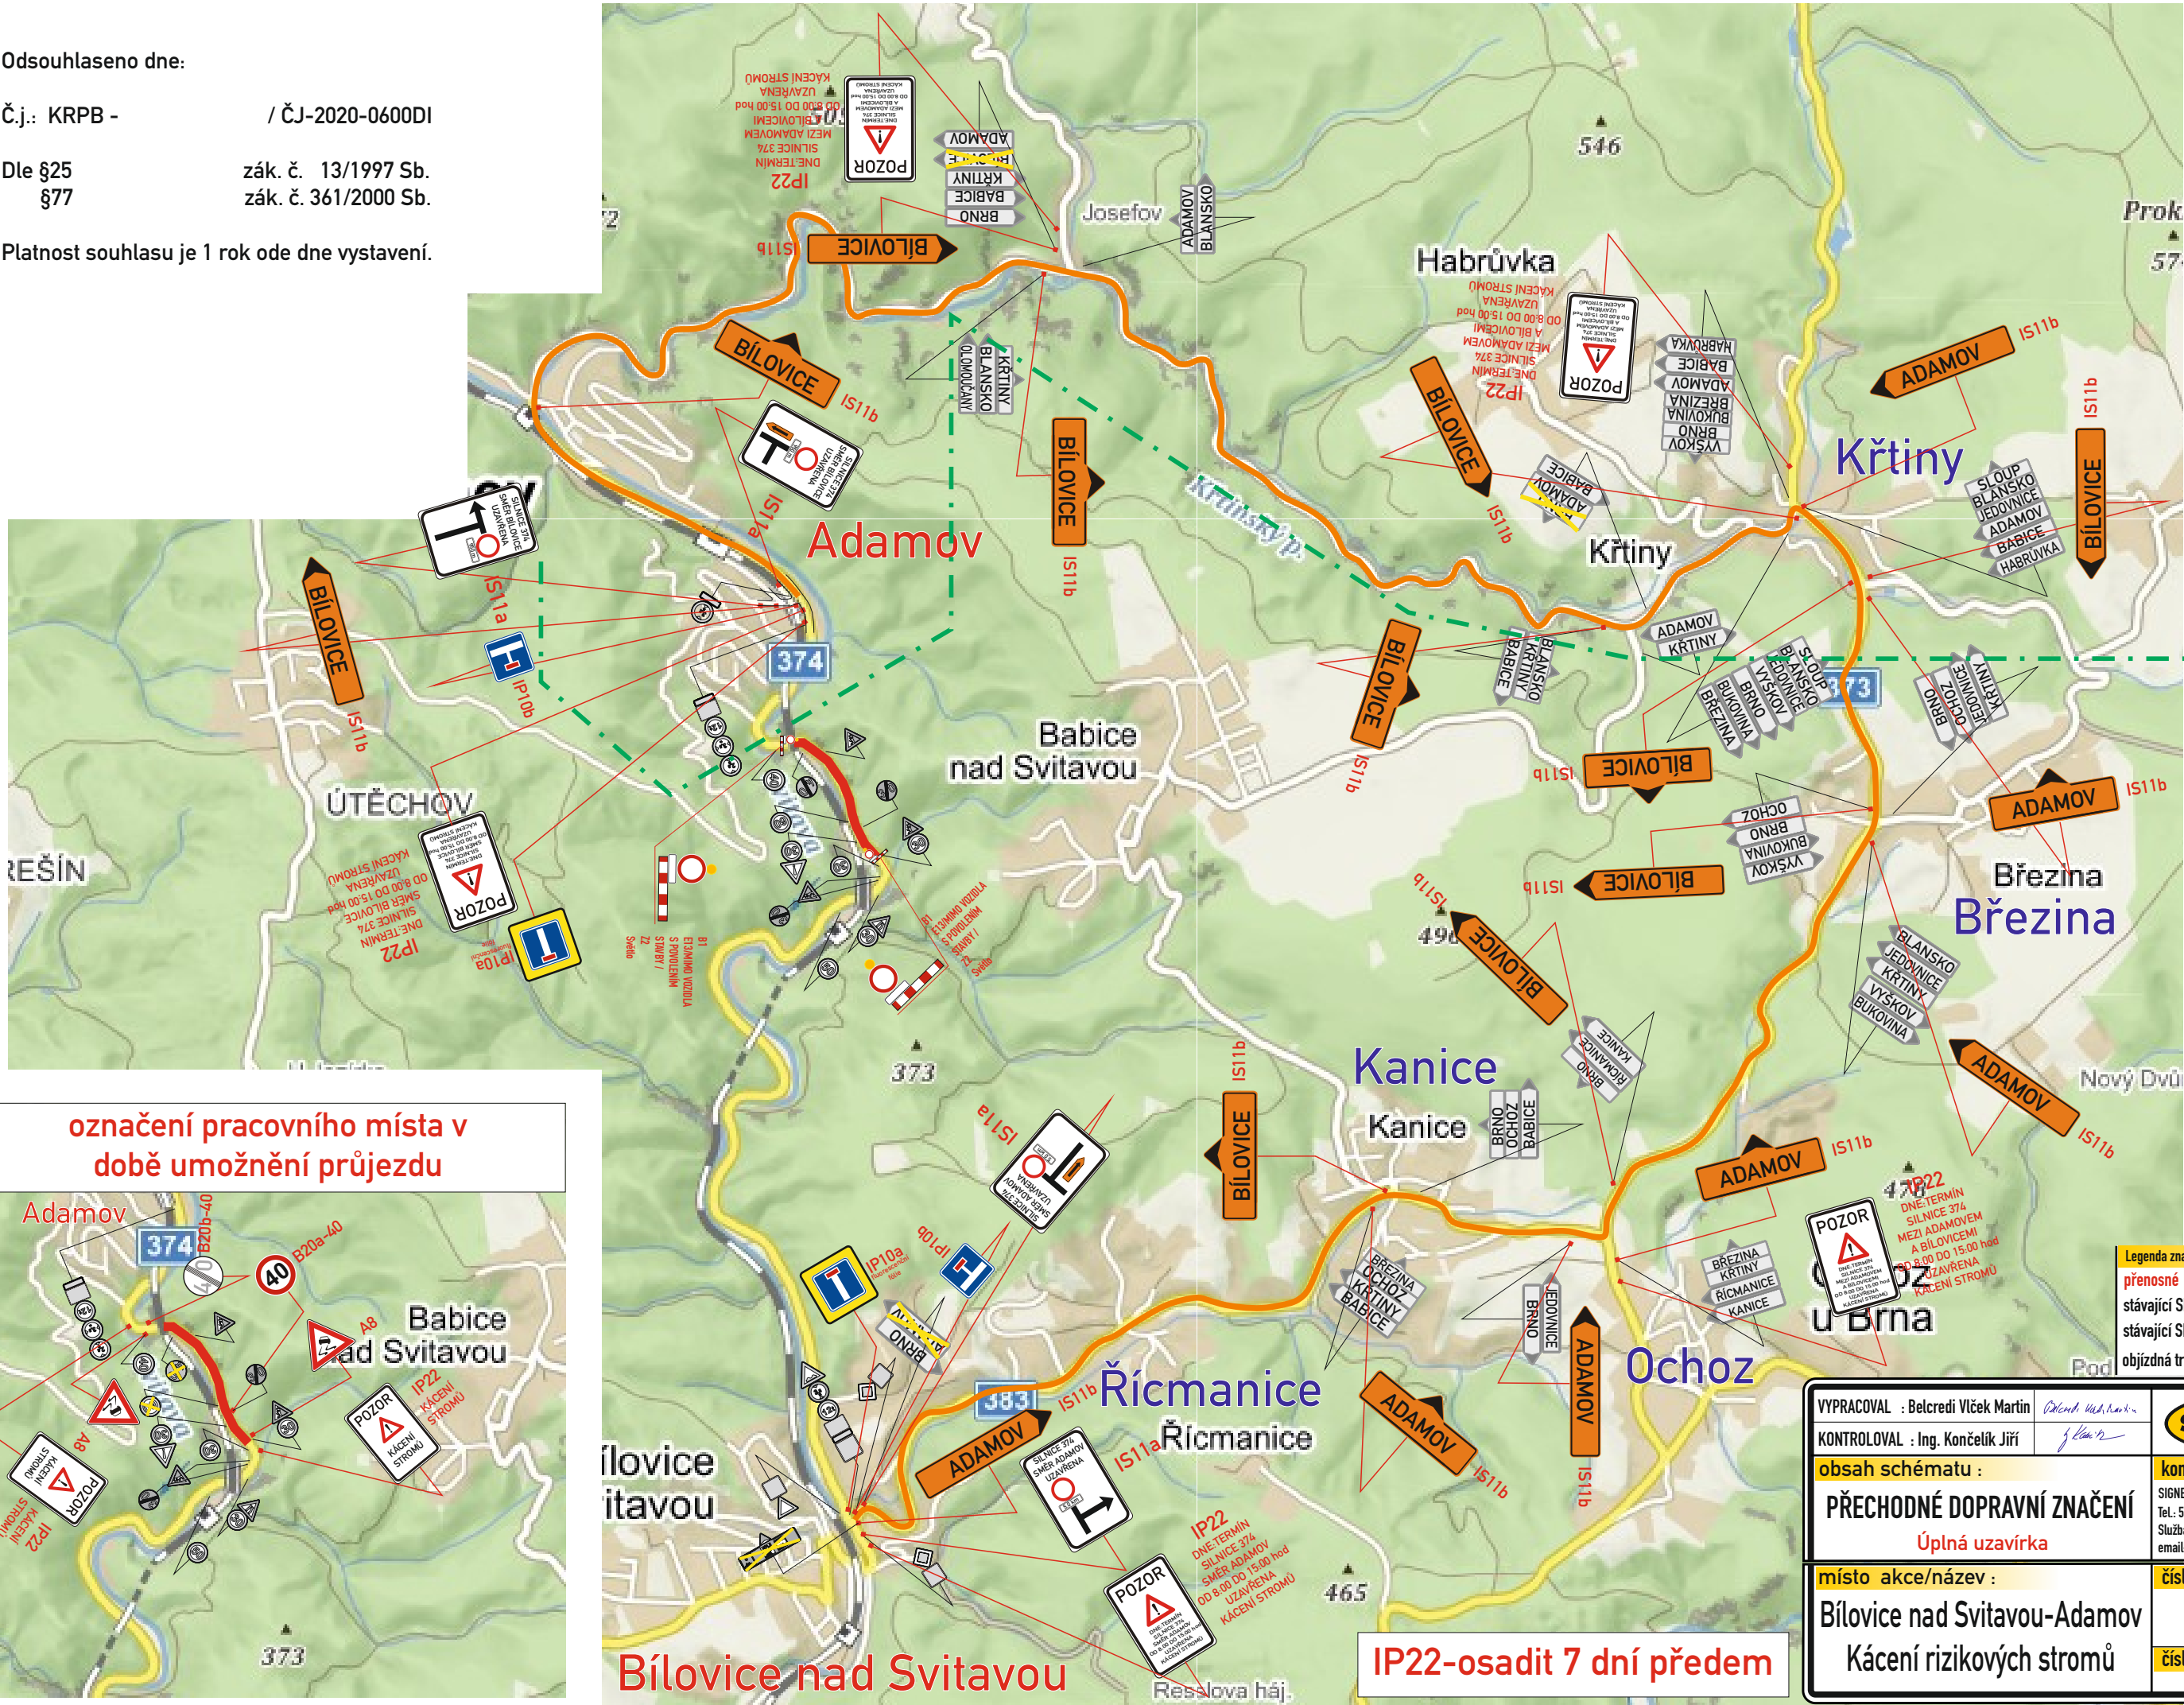

DI BLANSKO

SPDI



Legenda značení ve schématu /barva popisu :	
přenosné SDZ :	
stávající SDZ :	
stávající SDZ zakryt / zrušit :	
objezdná trasa :	
VYPRACOVAL : Belcredi Vlček Martin	KONTROLOVAL : Ing. Končelík Jiří
obsah schématu :	
PŘECHODNÉ DOPRAVNÍ ZNAČENÍ	
Úplná uzavírka	
místo akce/název :	
Bílovice nad Svitavou-Adamov	
Kácení rizikových stromů	
kontakt :	
SIGNEX, spol. s r.o., Holzova, 138, 627 00 Brno	
Tel.: 545 226 021-4, mistr: tel.: 602 58 23 25	
Služba mimo pracovní dobu: tel.: 602 571 312	
email: signex@signex.cz	
číslo objednávky / datum :	
č. o. 200050	
28.1.2020	
číslo schématu :	
1	

IP22-osadit 7 dní předem