



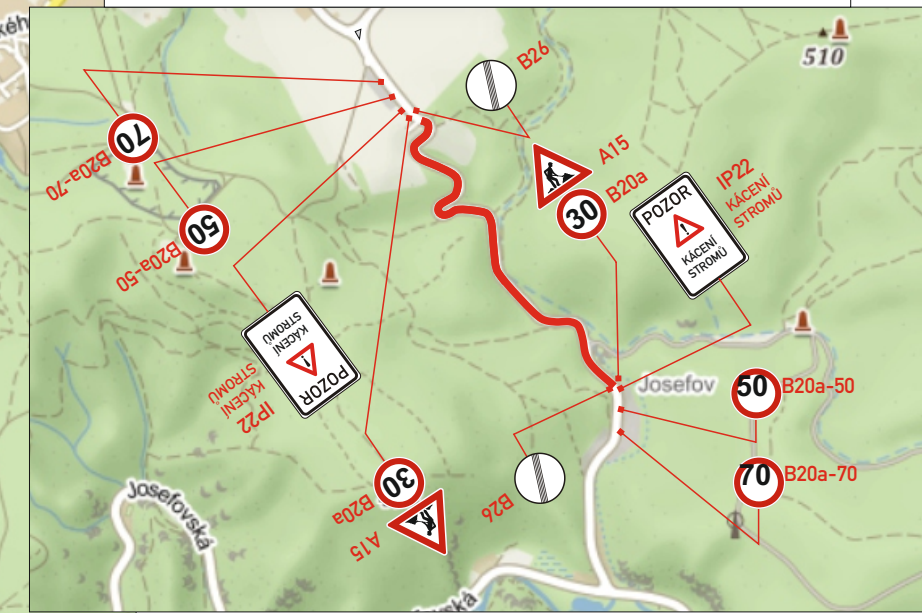


označení pracovního místa v době umožnění průjezdu

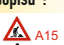


Etapa: I


Legenda značení ve schématu /barva popisu :

- přenosné SDZ : 
- stávající SDZ : 
- stávající SDZ zakrýt / zrušit : 
- objízdná trasa : 

VYPRACOVAL : Belcredi Vlček Martin	KONTROLOVAL : Ing. Končelík Jiří	
obsah schématu :		kontakt :
PŘECHODNÉ DOPRAVNÍ ZNAČENÍ		SIGNEX, spol. s r.o., Holzova 138, 627 00 Brno
Úplná uzavírka		Tel.: 545 226 021-4, mistr: tel.: 602 58 23 25
místo akce/název :	číslo objednávky / datum :	Služba mimo pracovní dobu: tel.: 602 571 312
Olomučany - Josefov	č.o. 210011	email: signex@signex.cz
Silnice III/37444	14.1.2021	číslo schématu :
Kácení rizikových stromů	1	

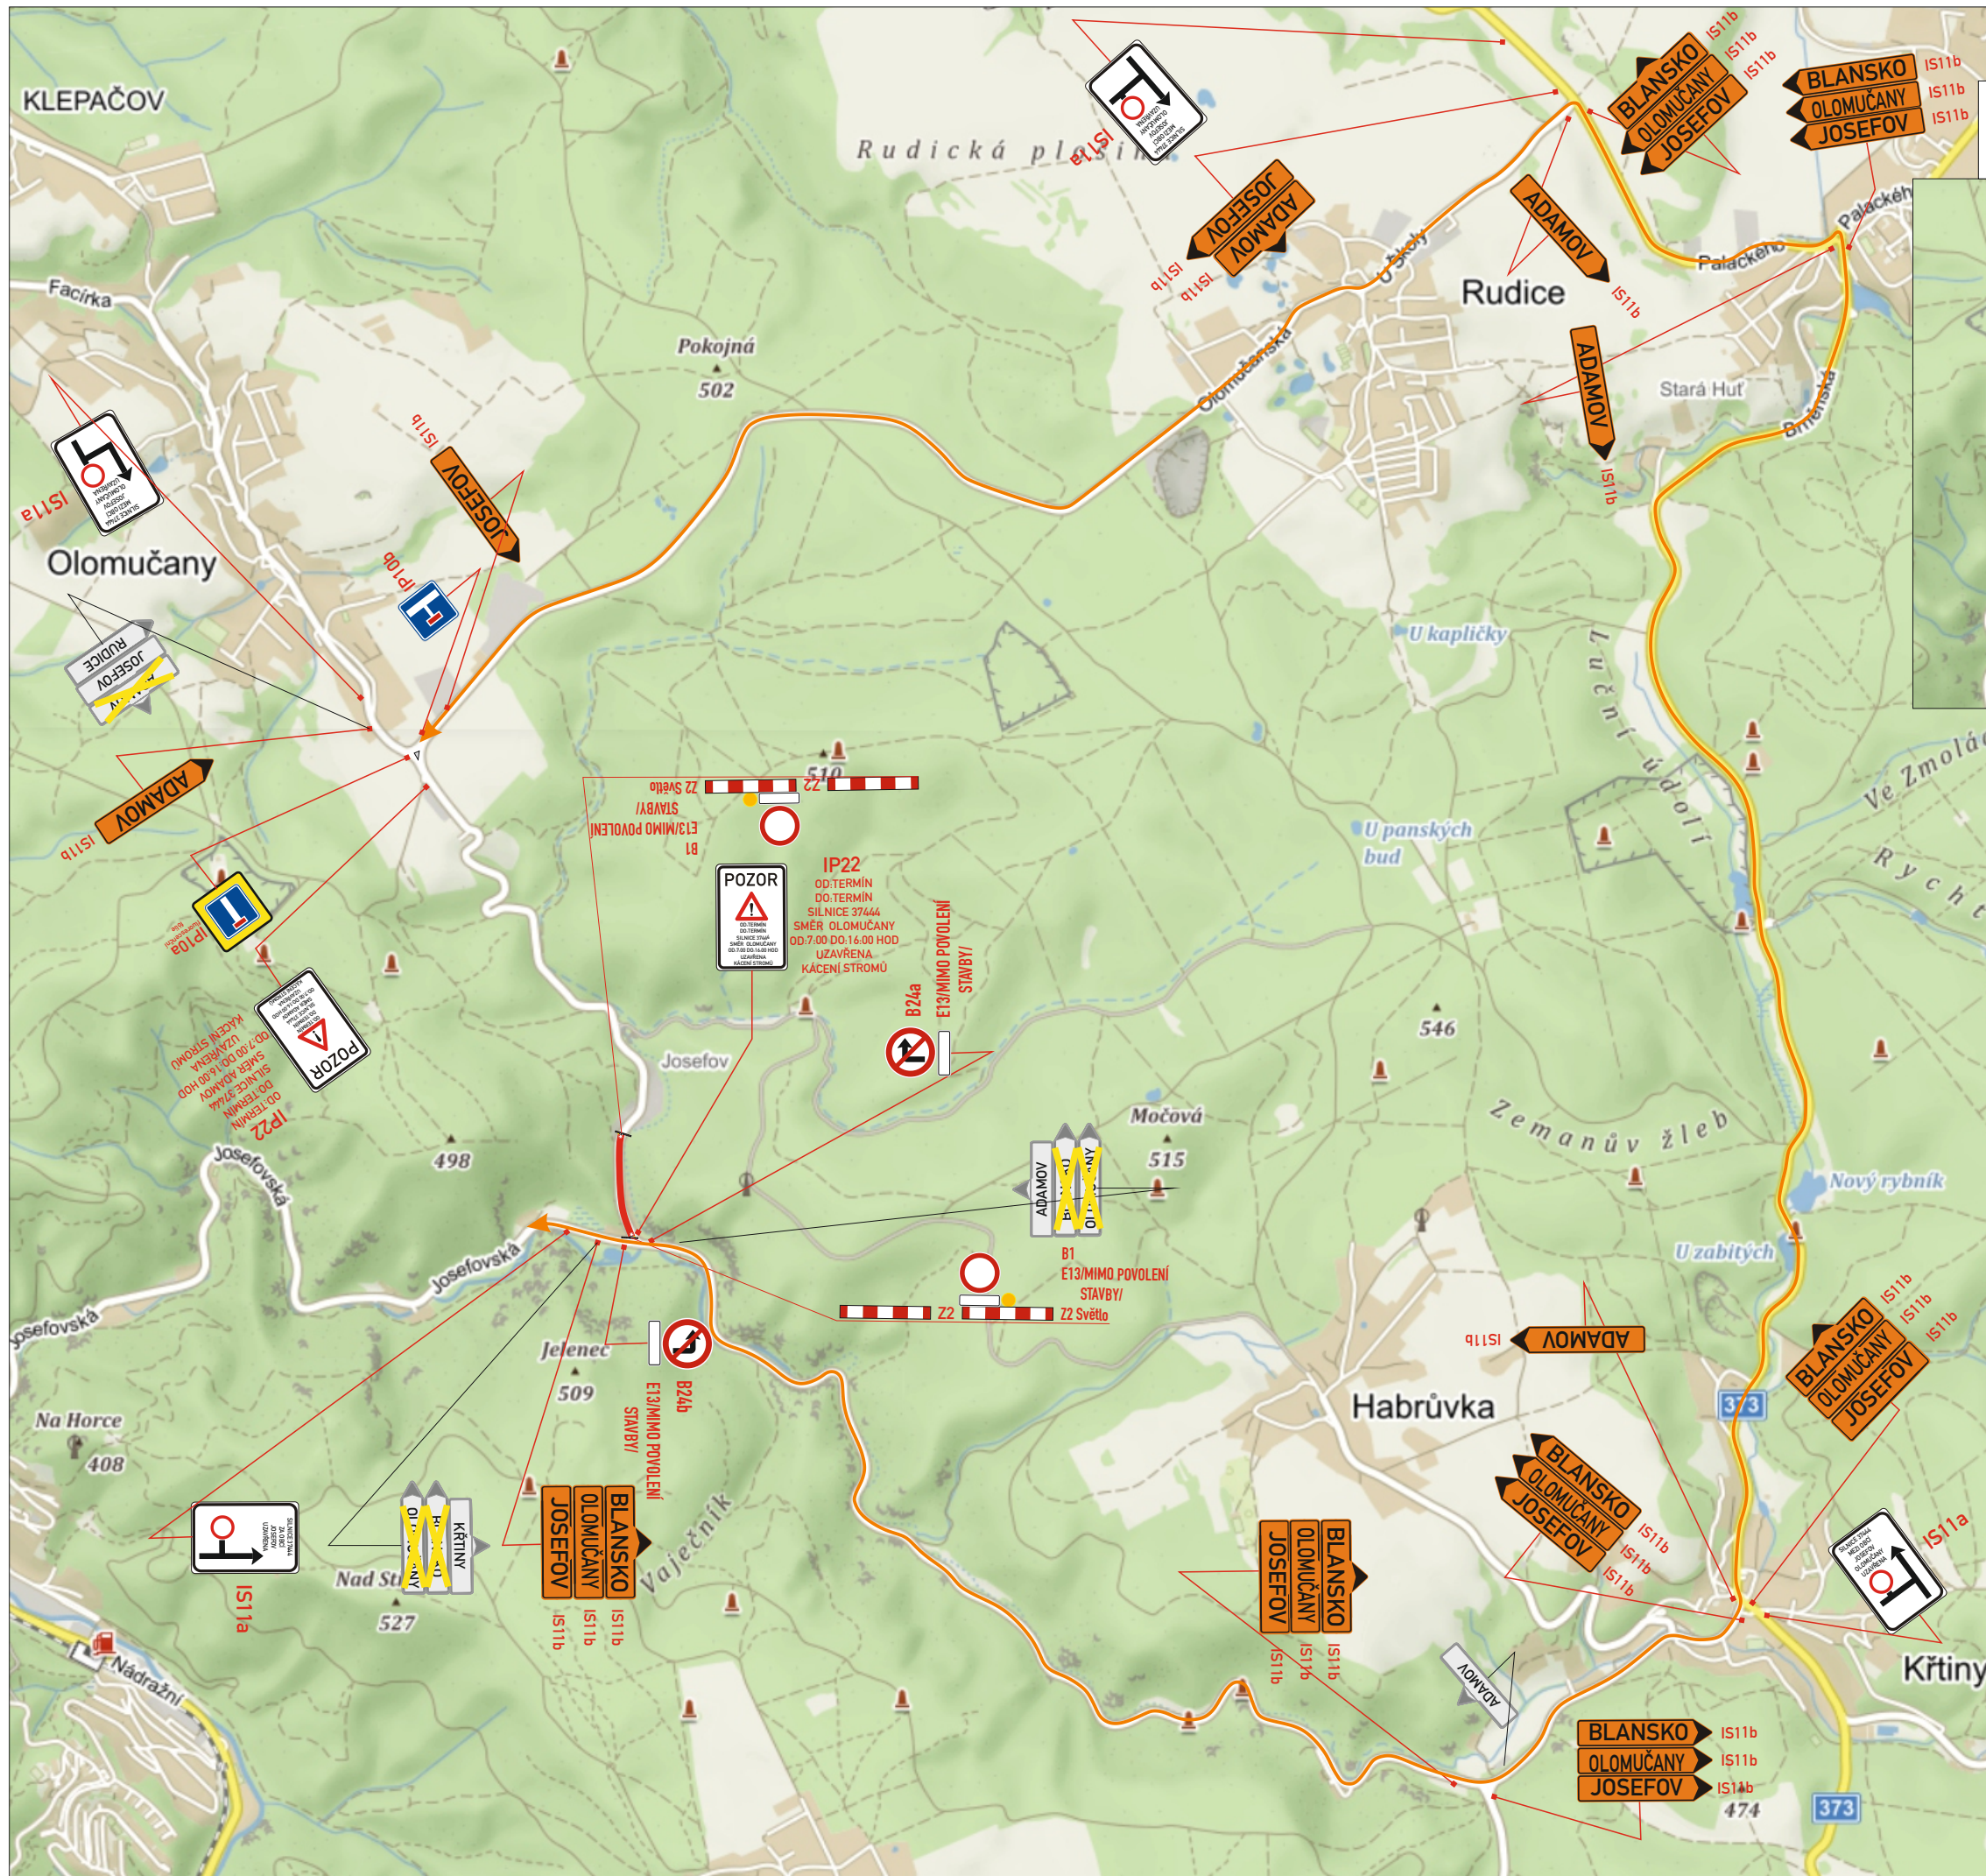

označení pracovního místa v době umožnění průjezdu

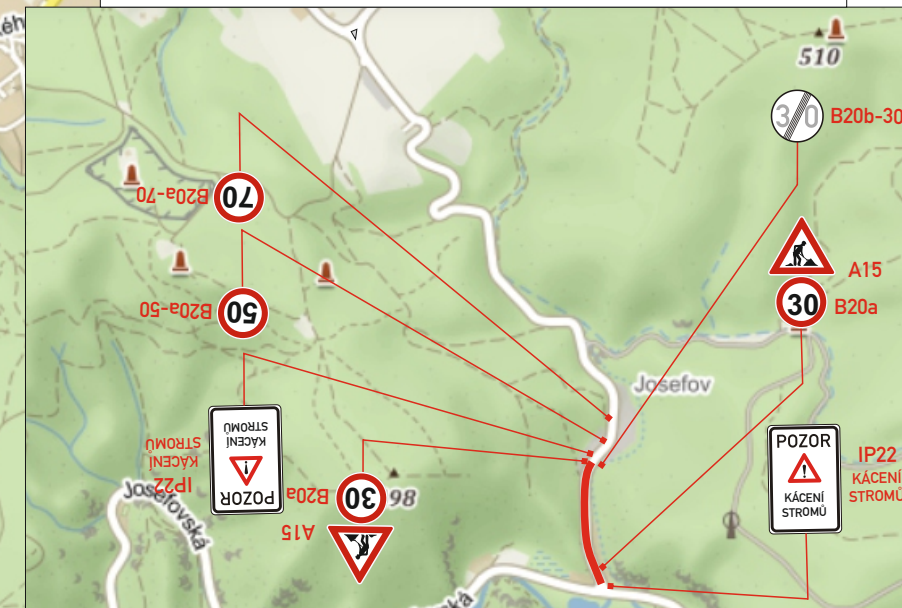

Etapa: II

Legenda značení ve schématu /barva popisu :

přenosné SDZ :		A15
stávající SDZ :		
stávající SDZ zakrýt / zrušit :		
objízdná trasa :		

místo akce/název :	číslo objednávky / datum :
Olomučany - Josefov	č.o. 210011
Silnice III/37444	14.1.2021
Kácení rizikových stromů	číslo schématu : 2