
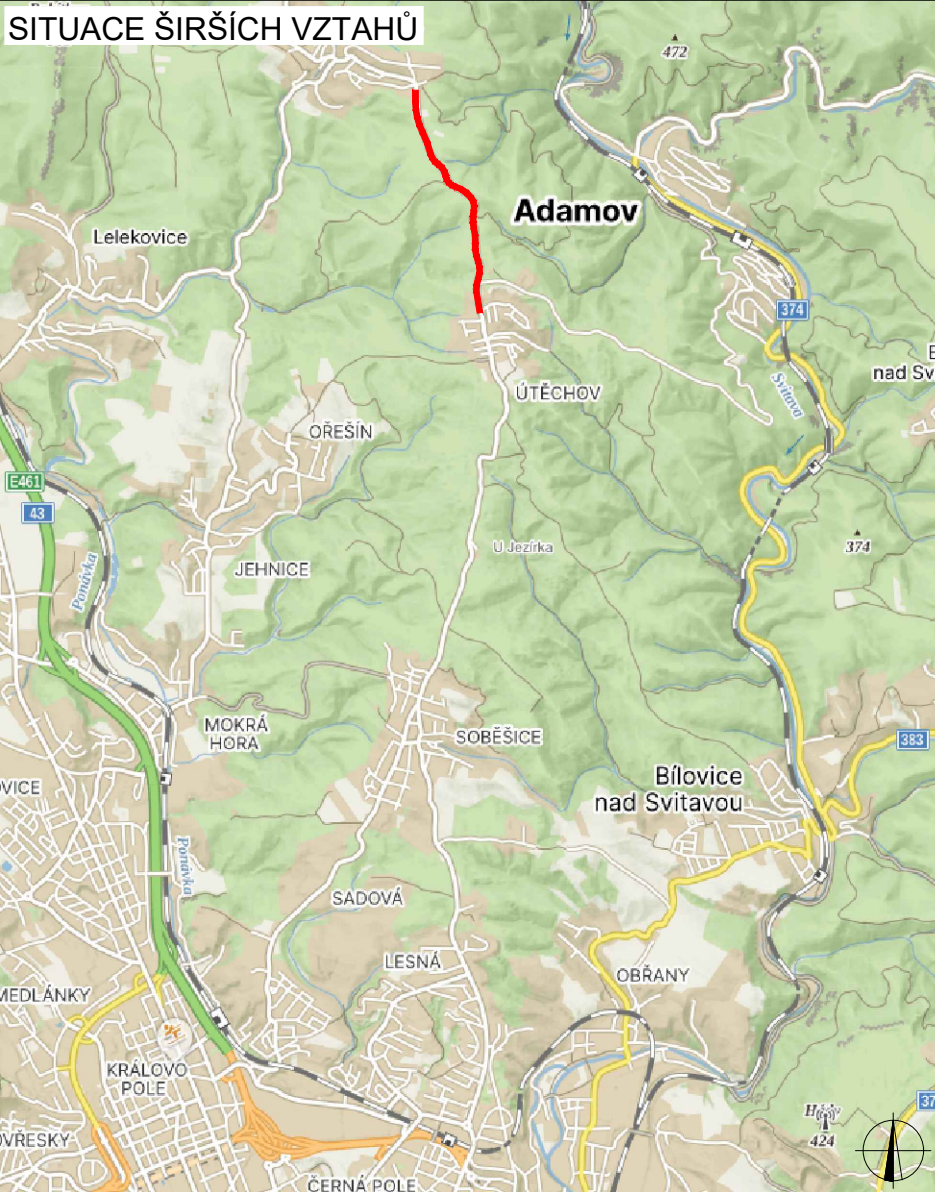
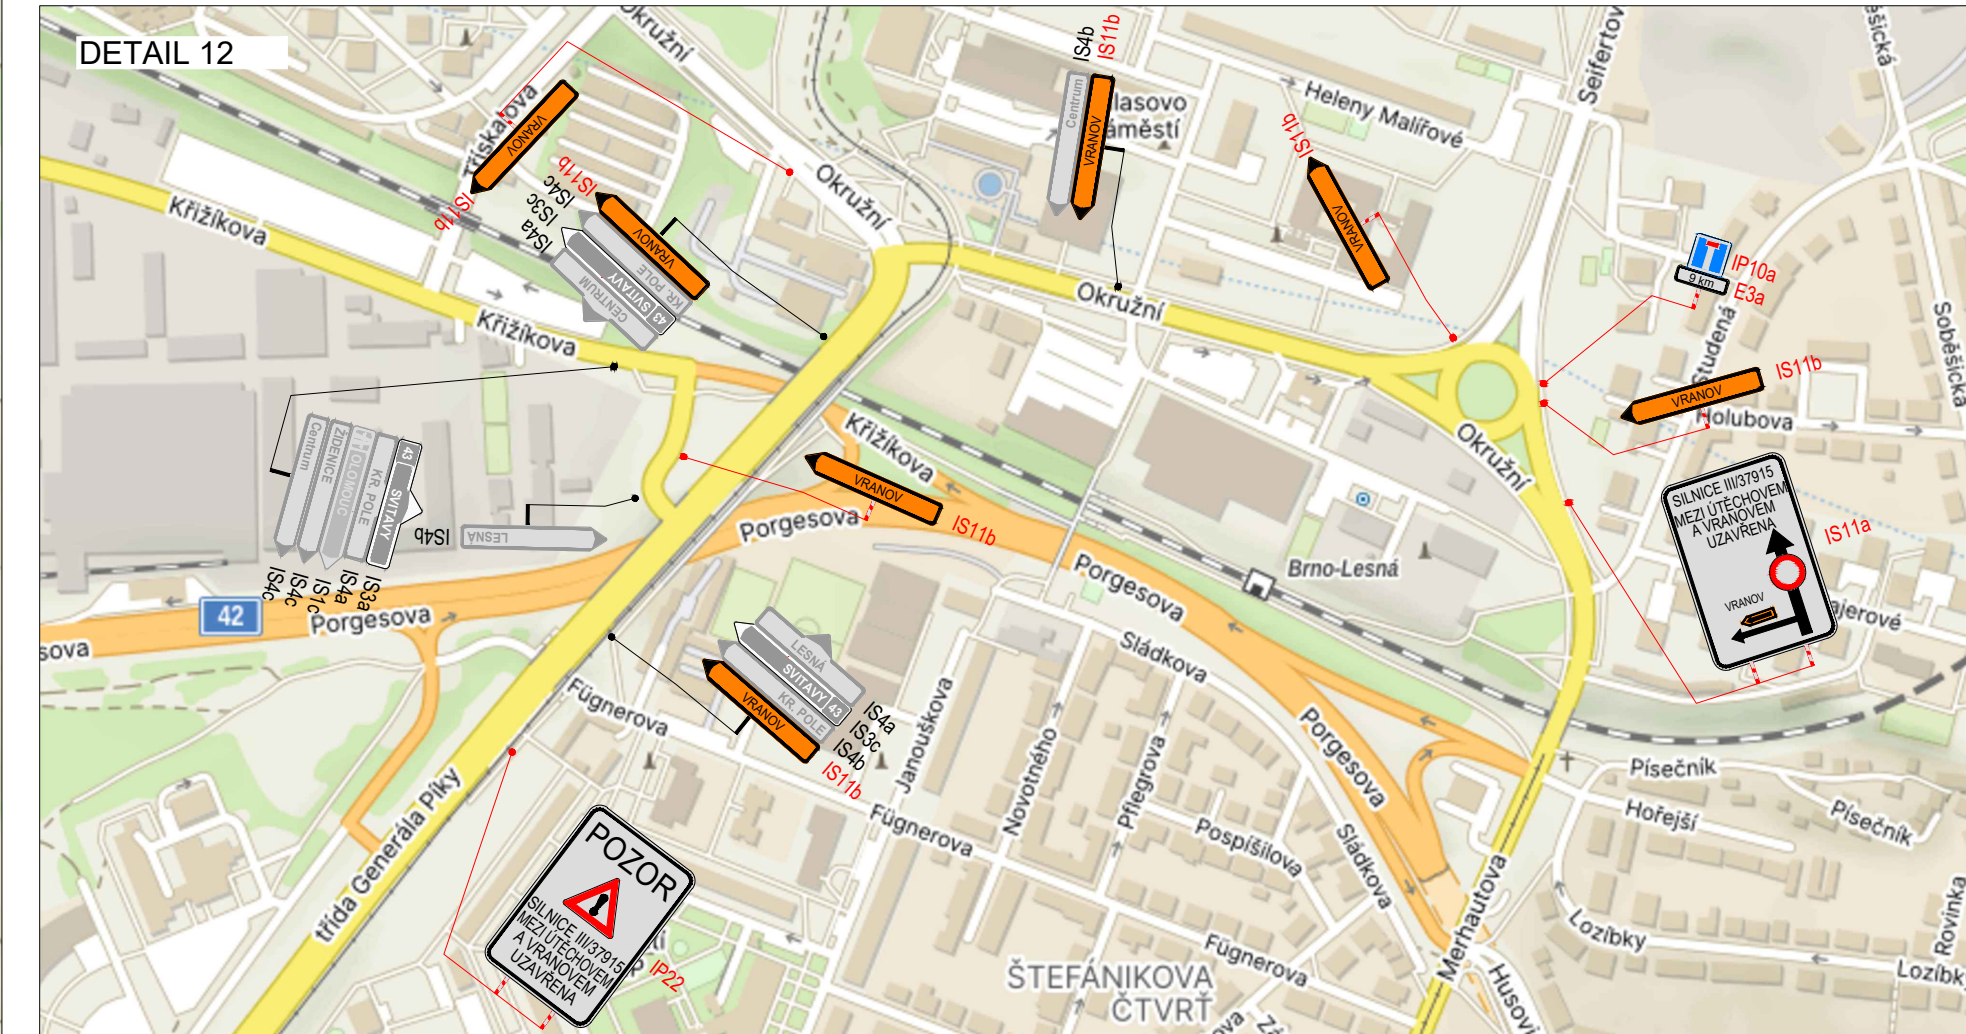
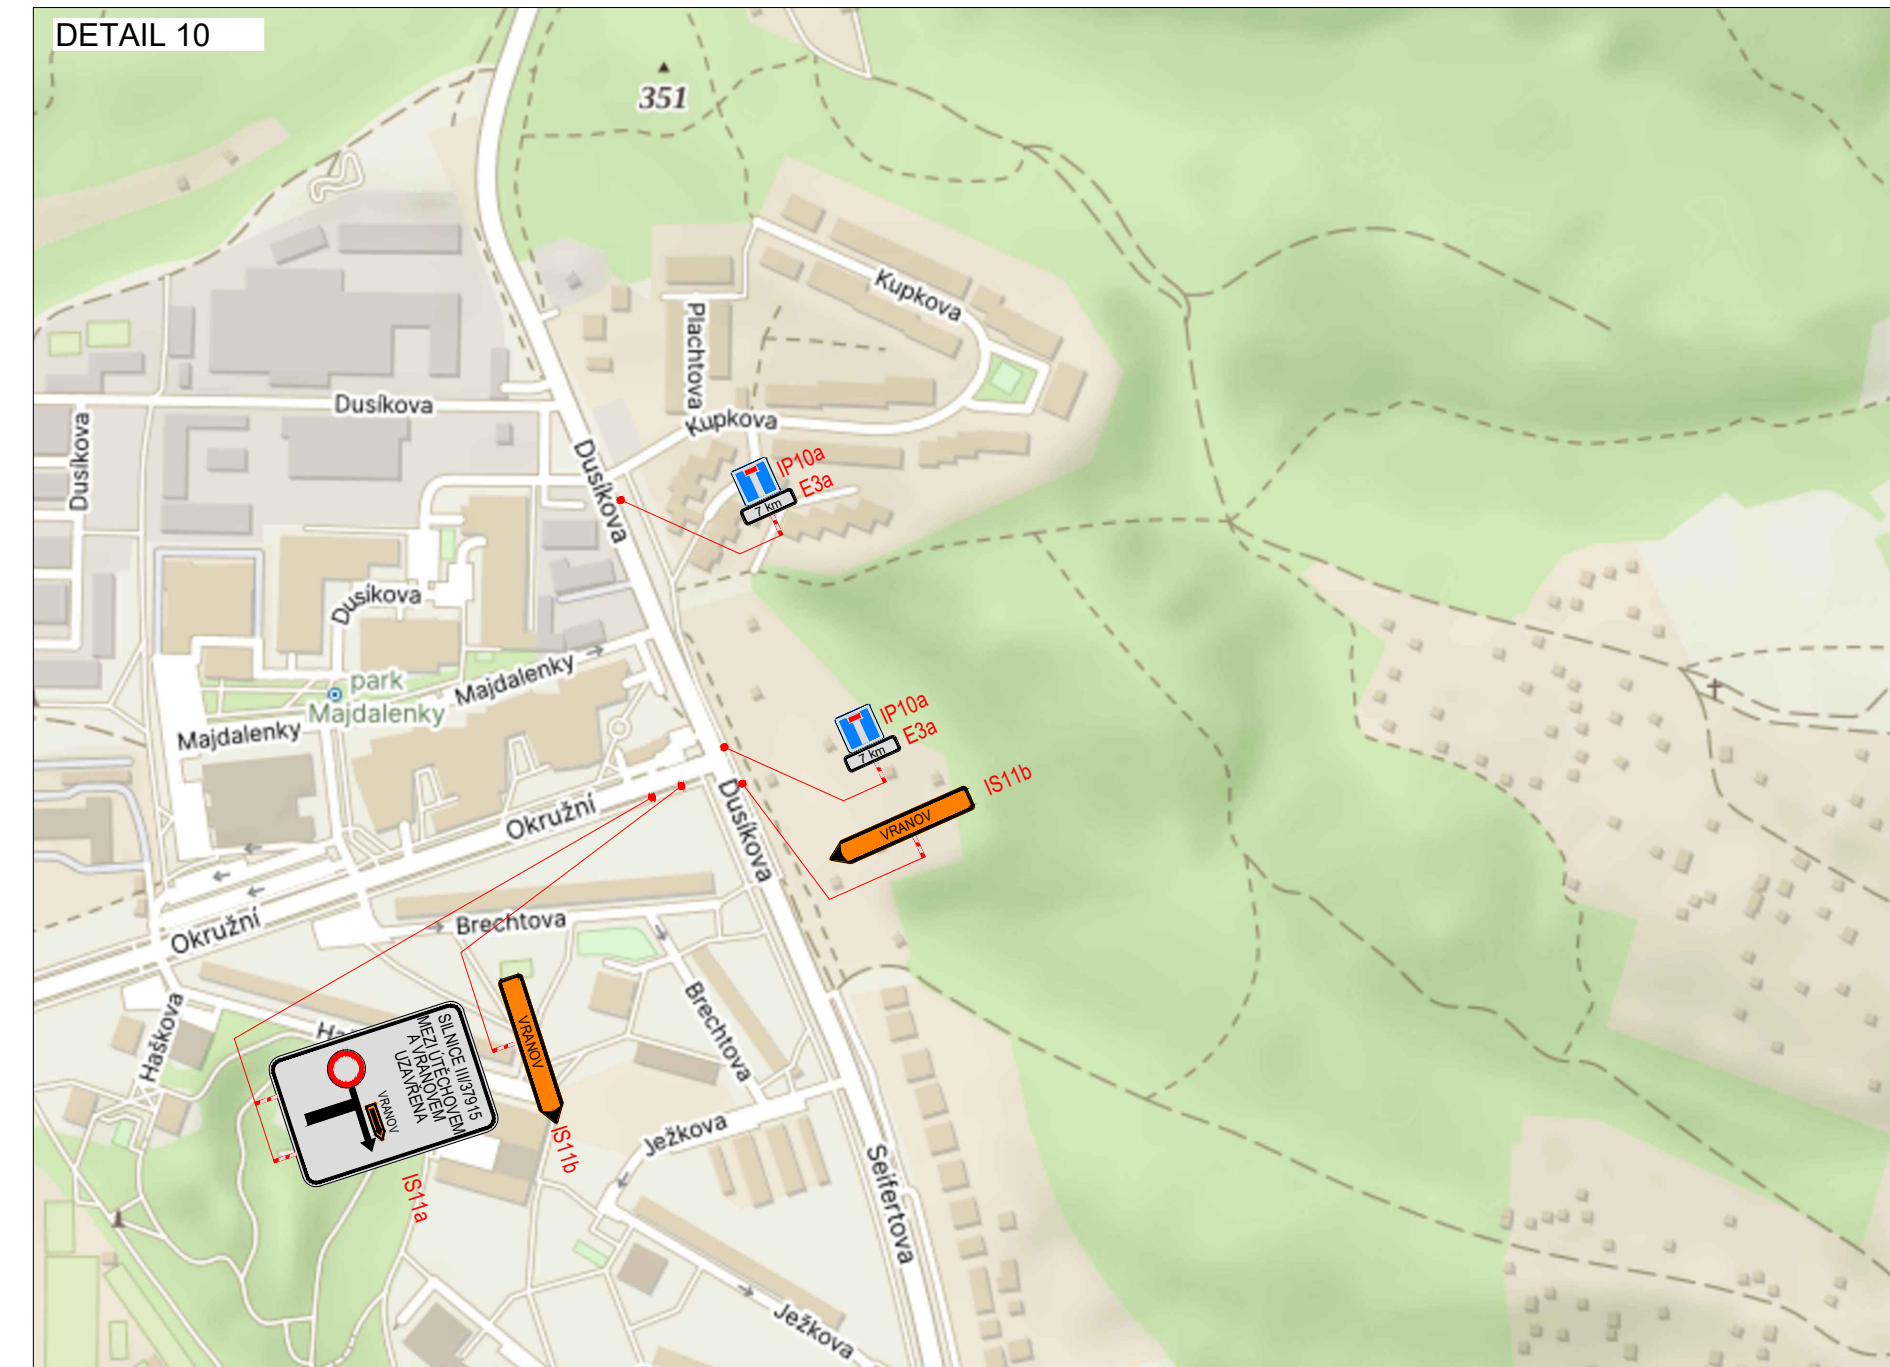
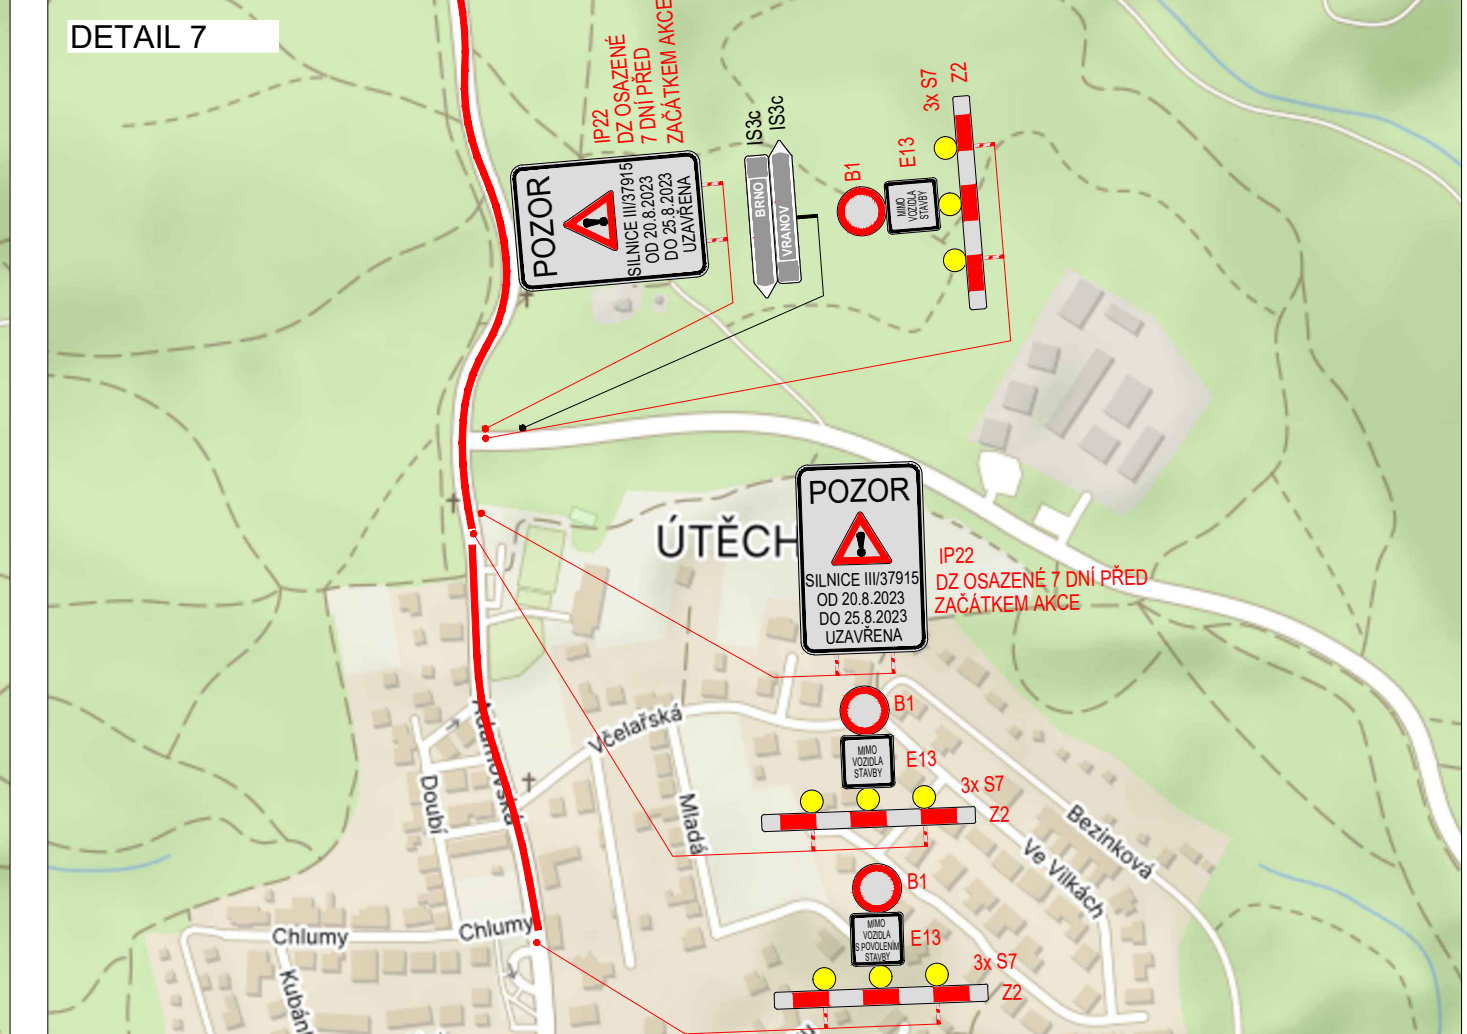
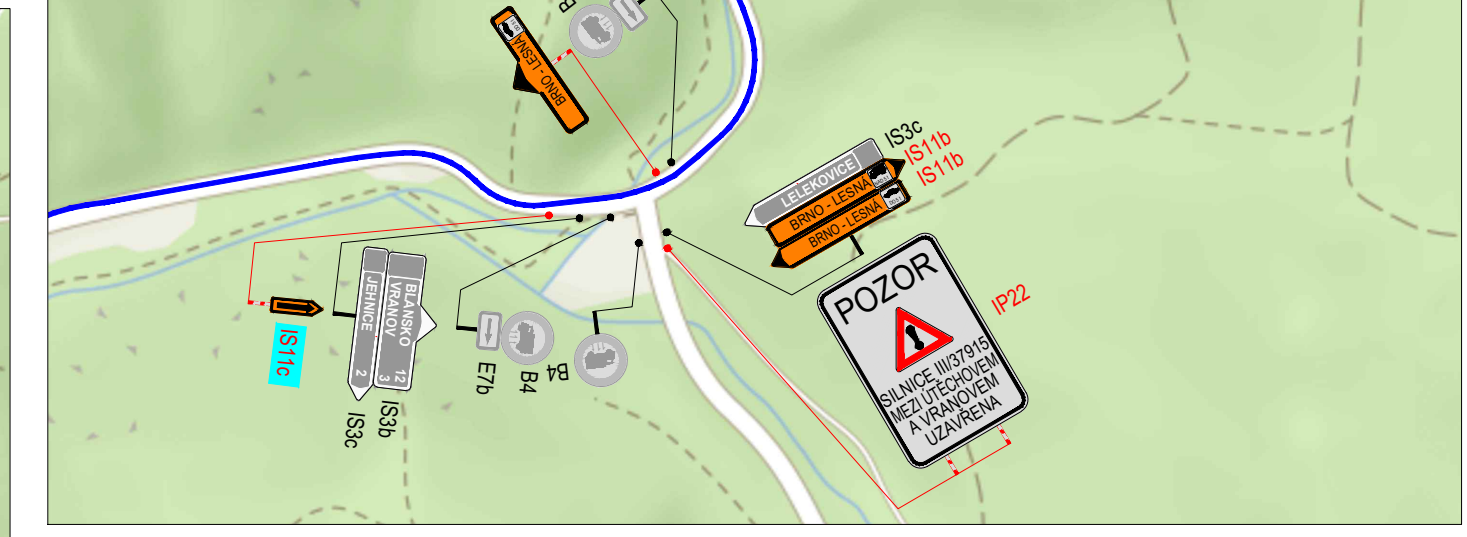
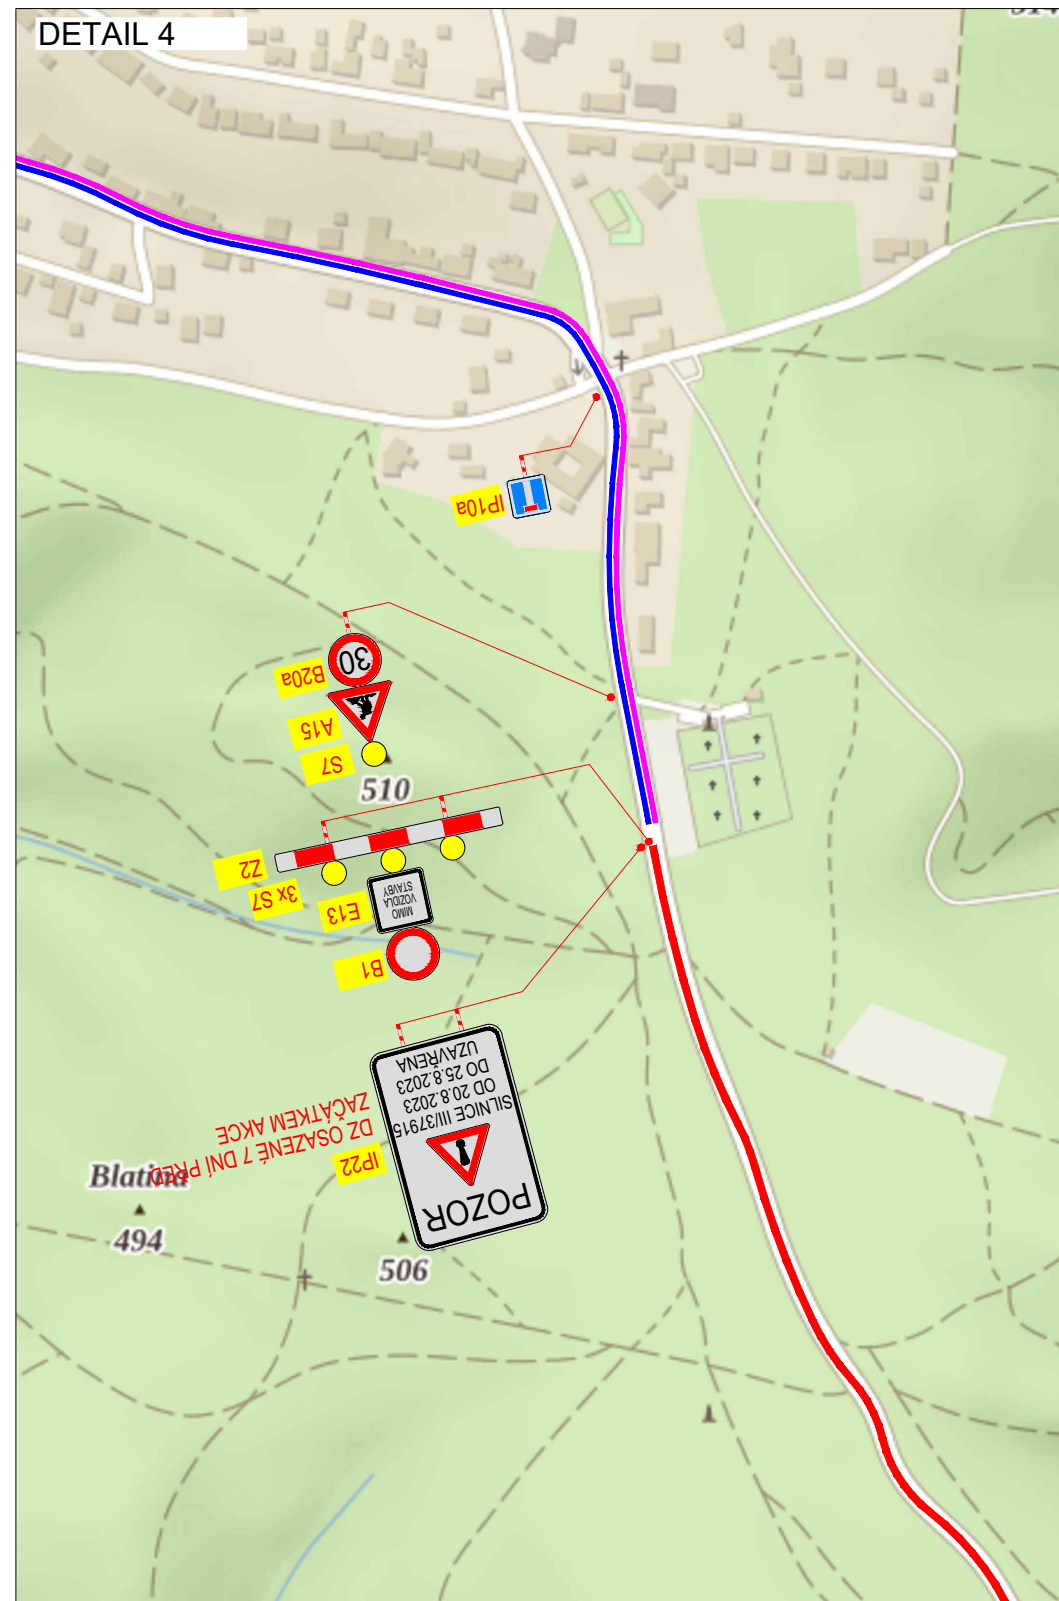
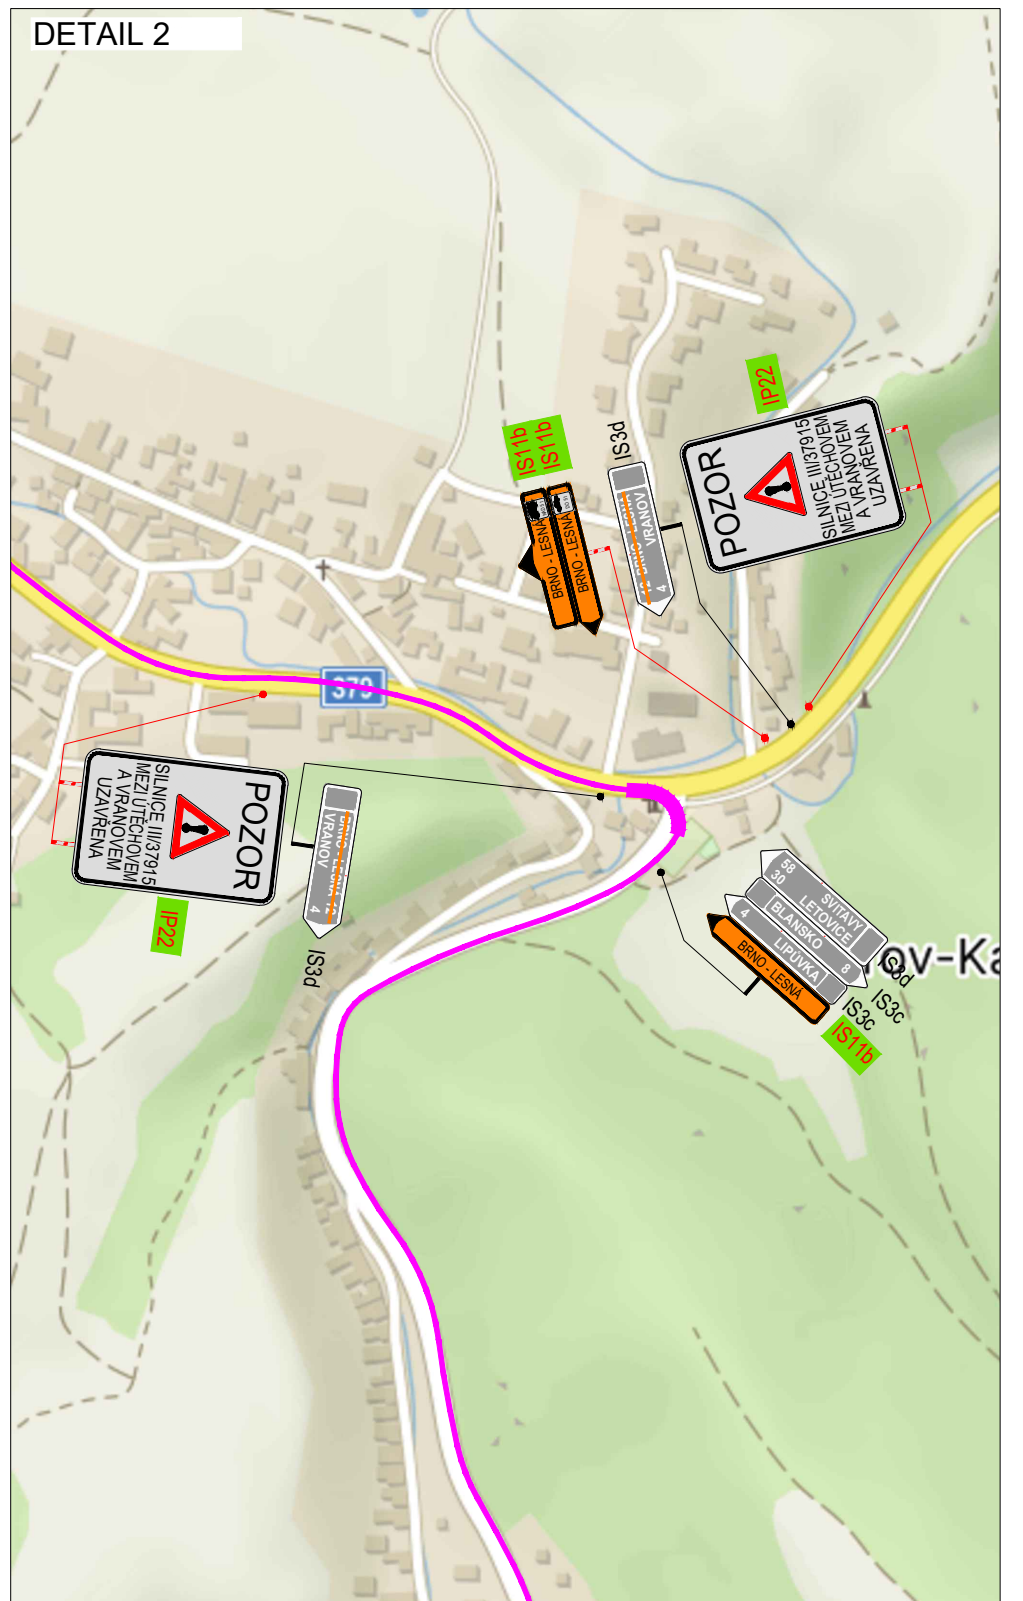
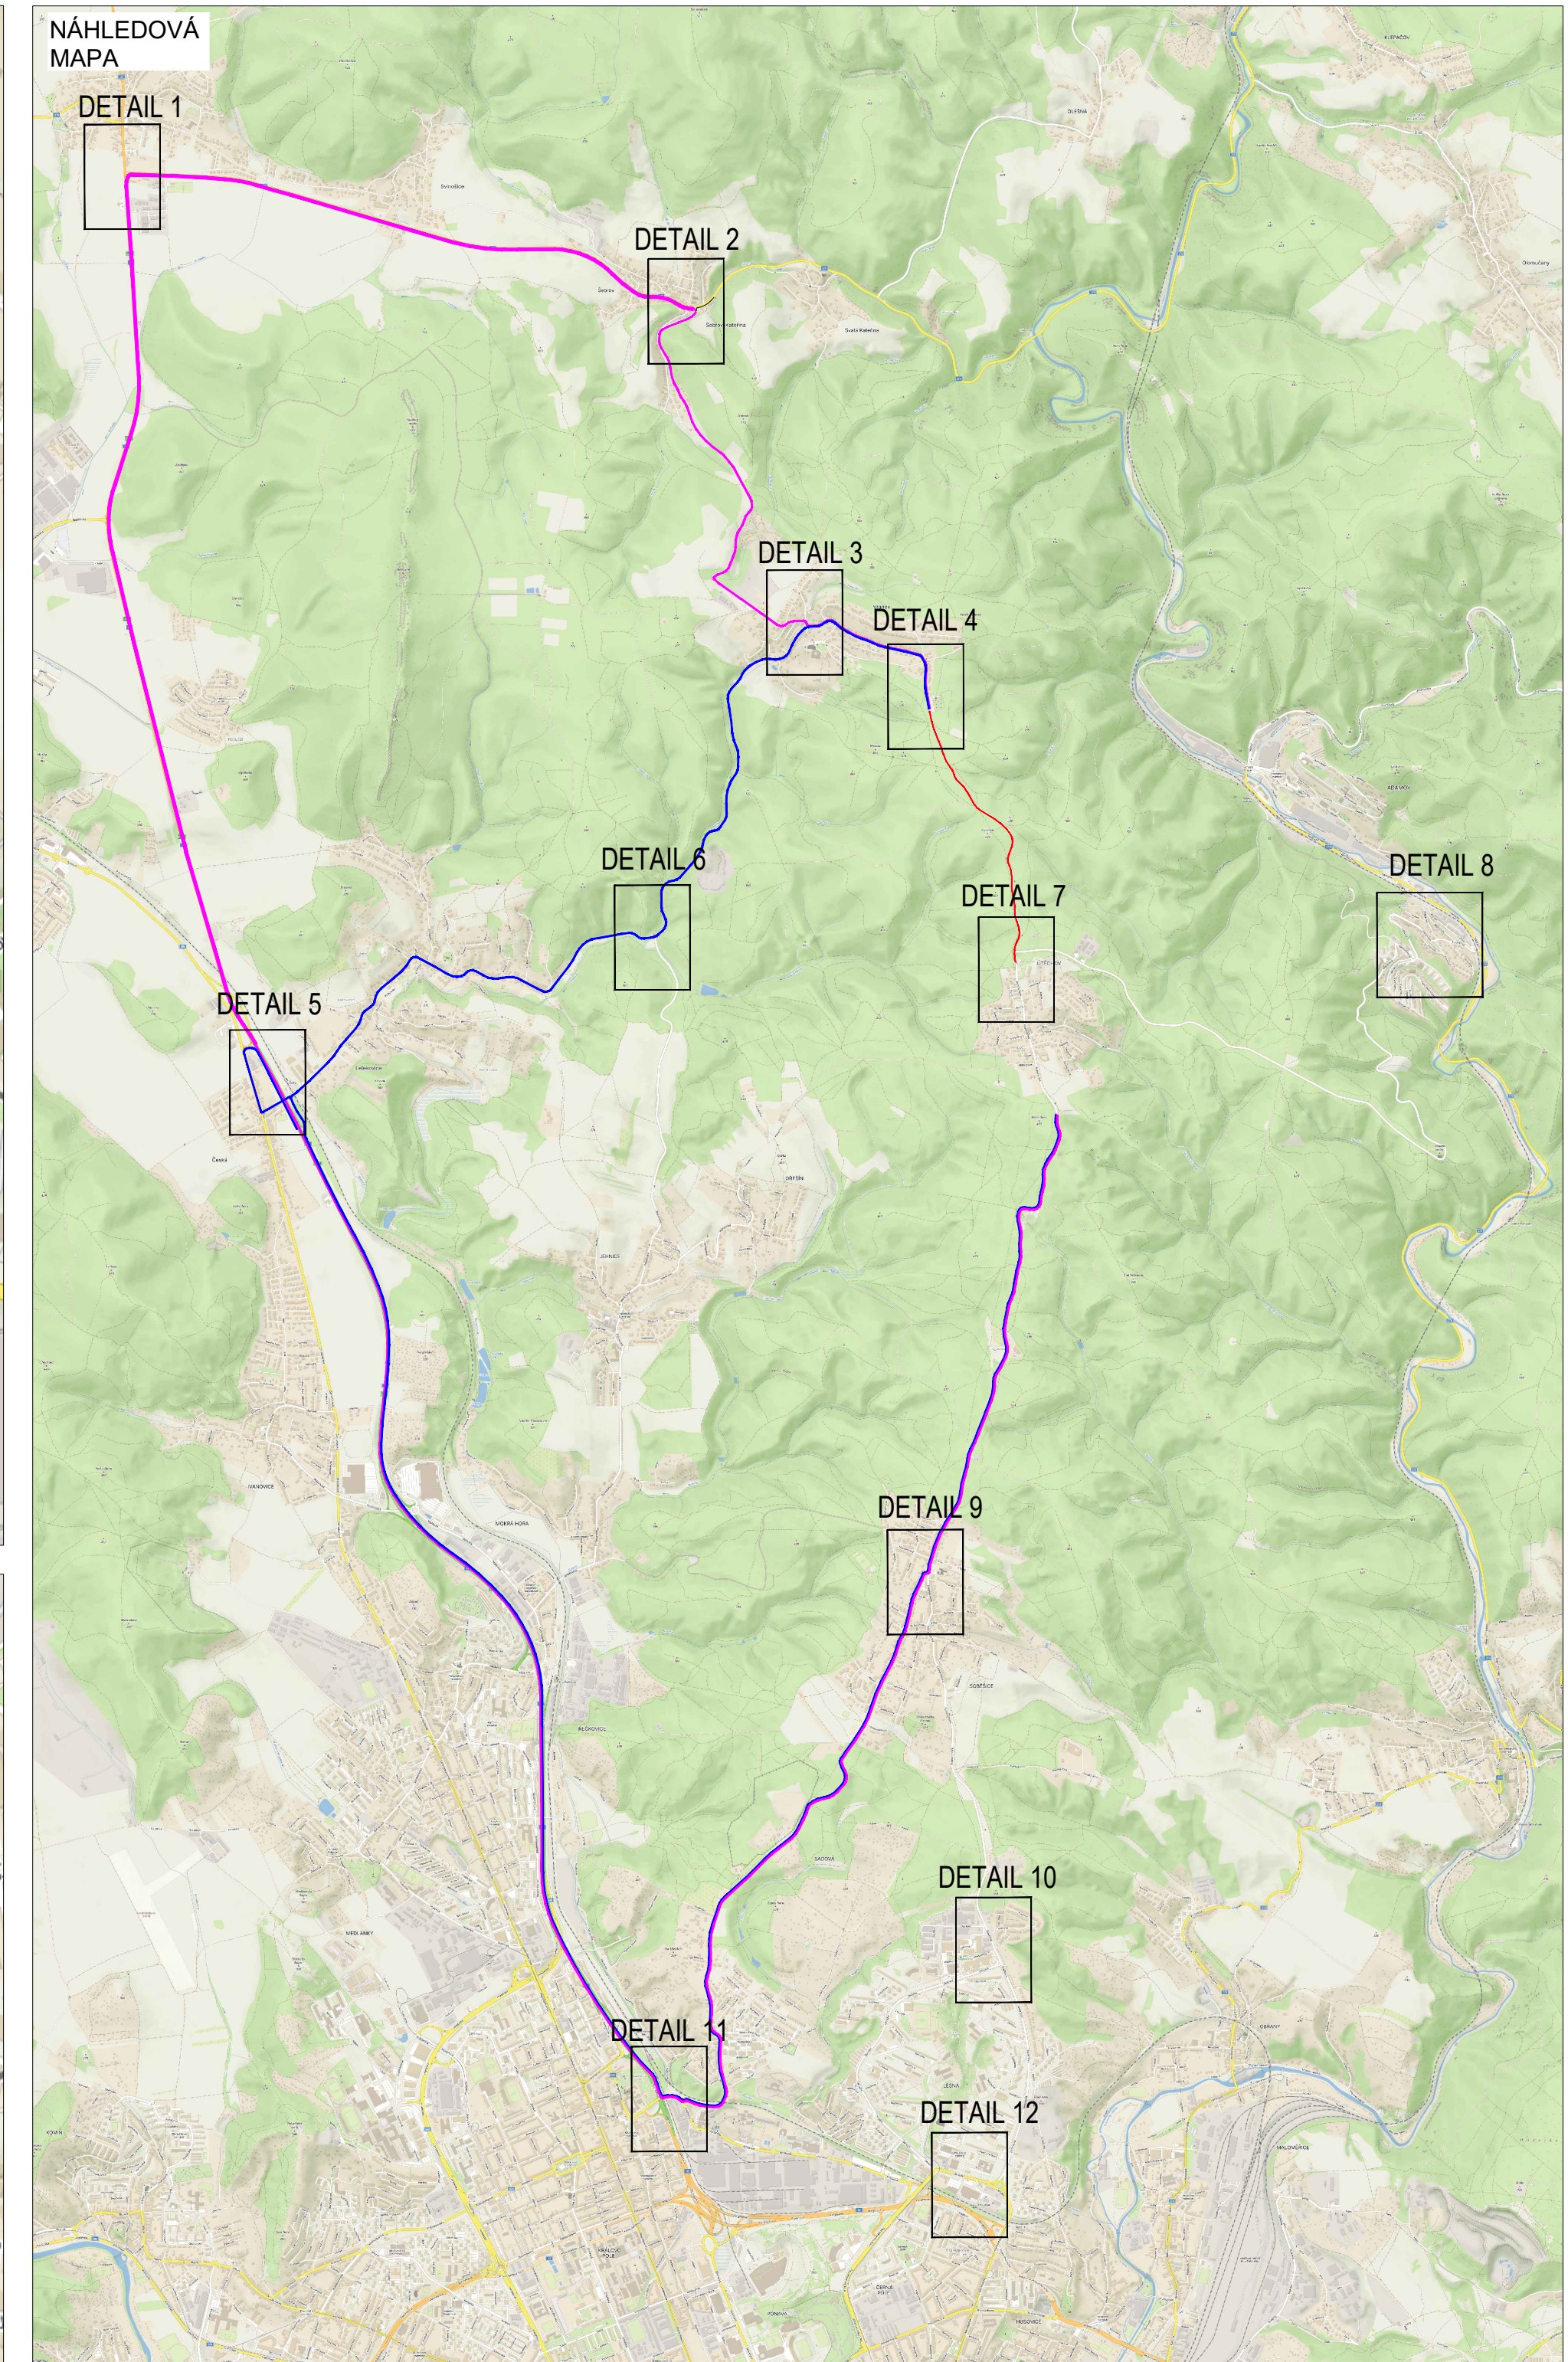
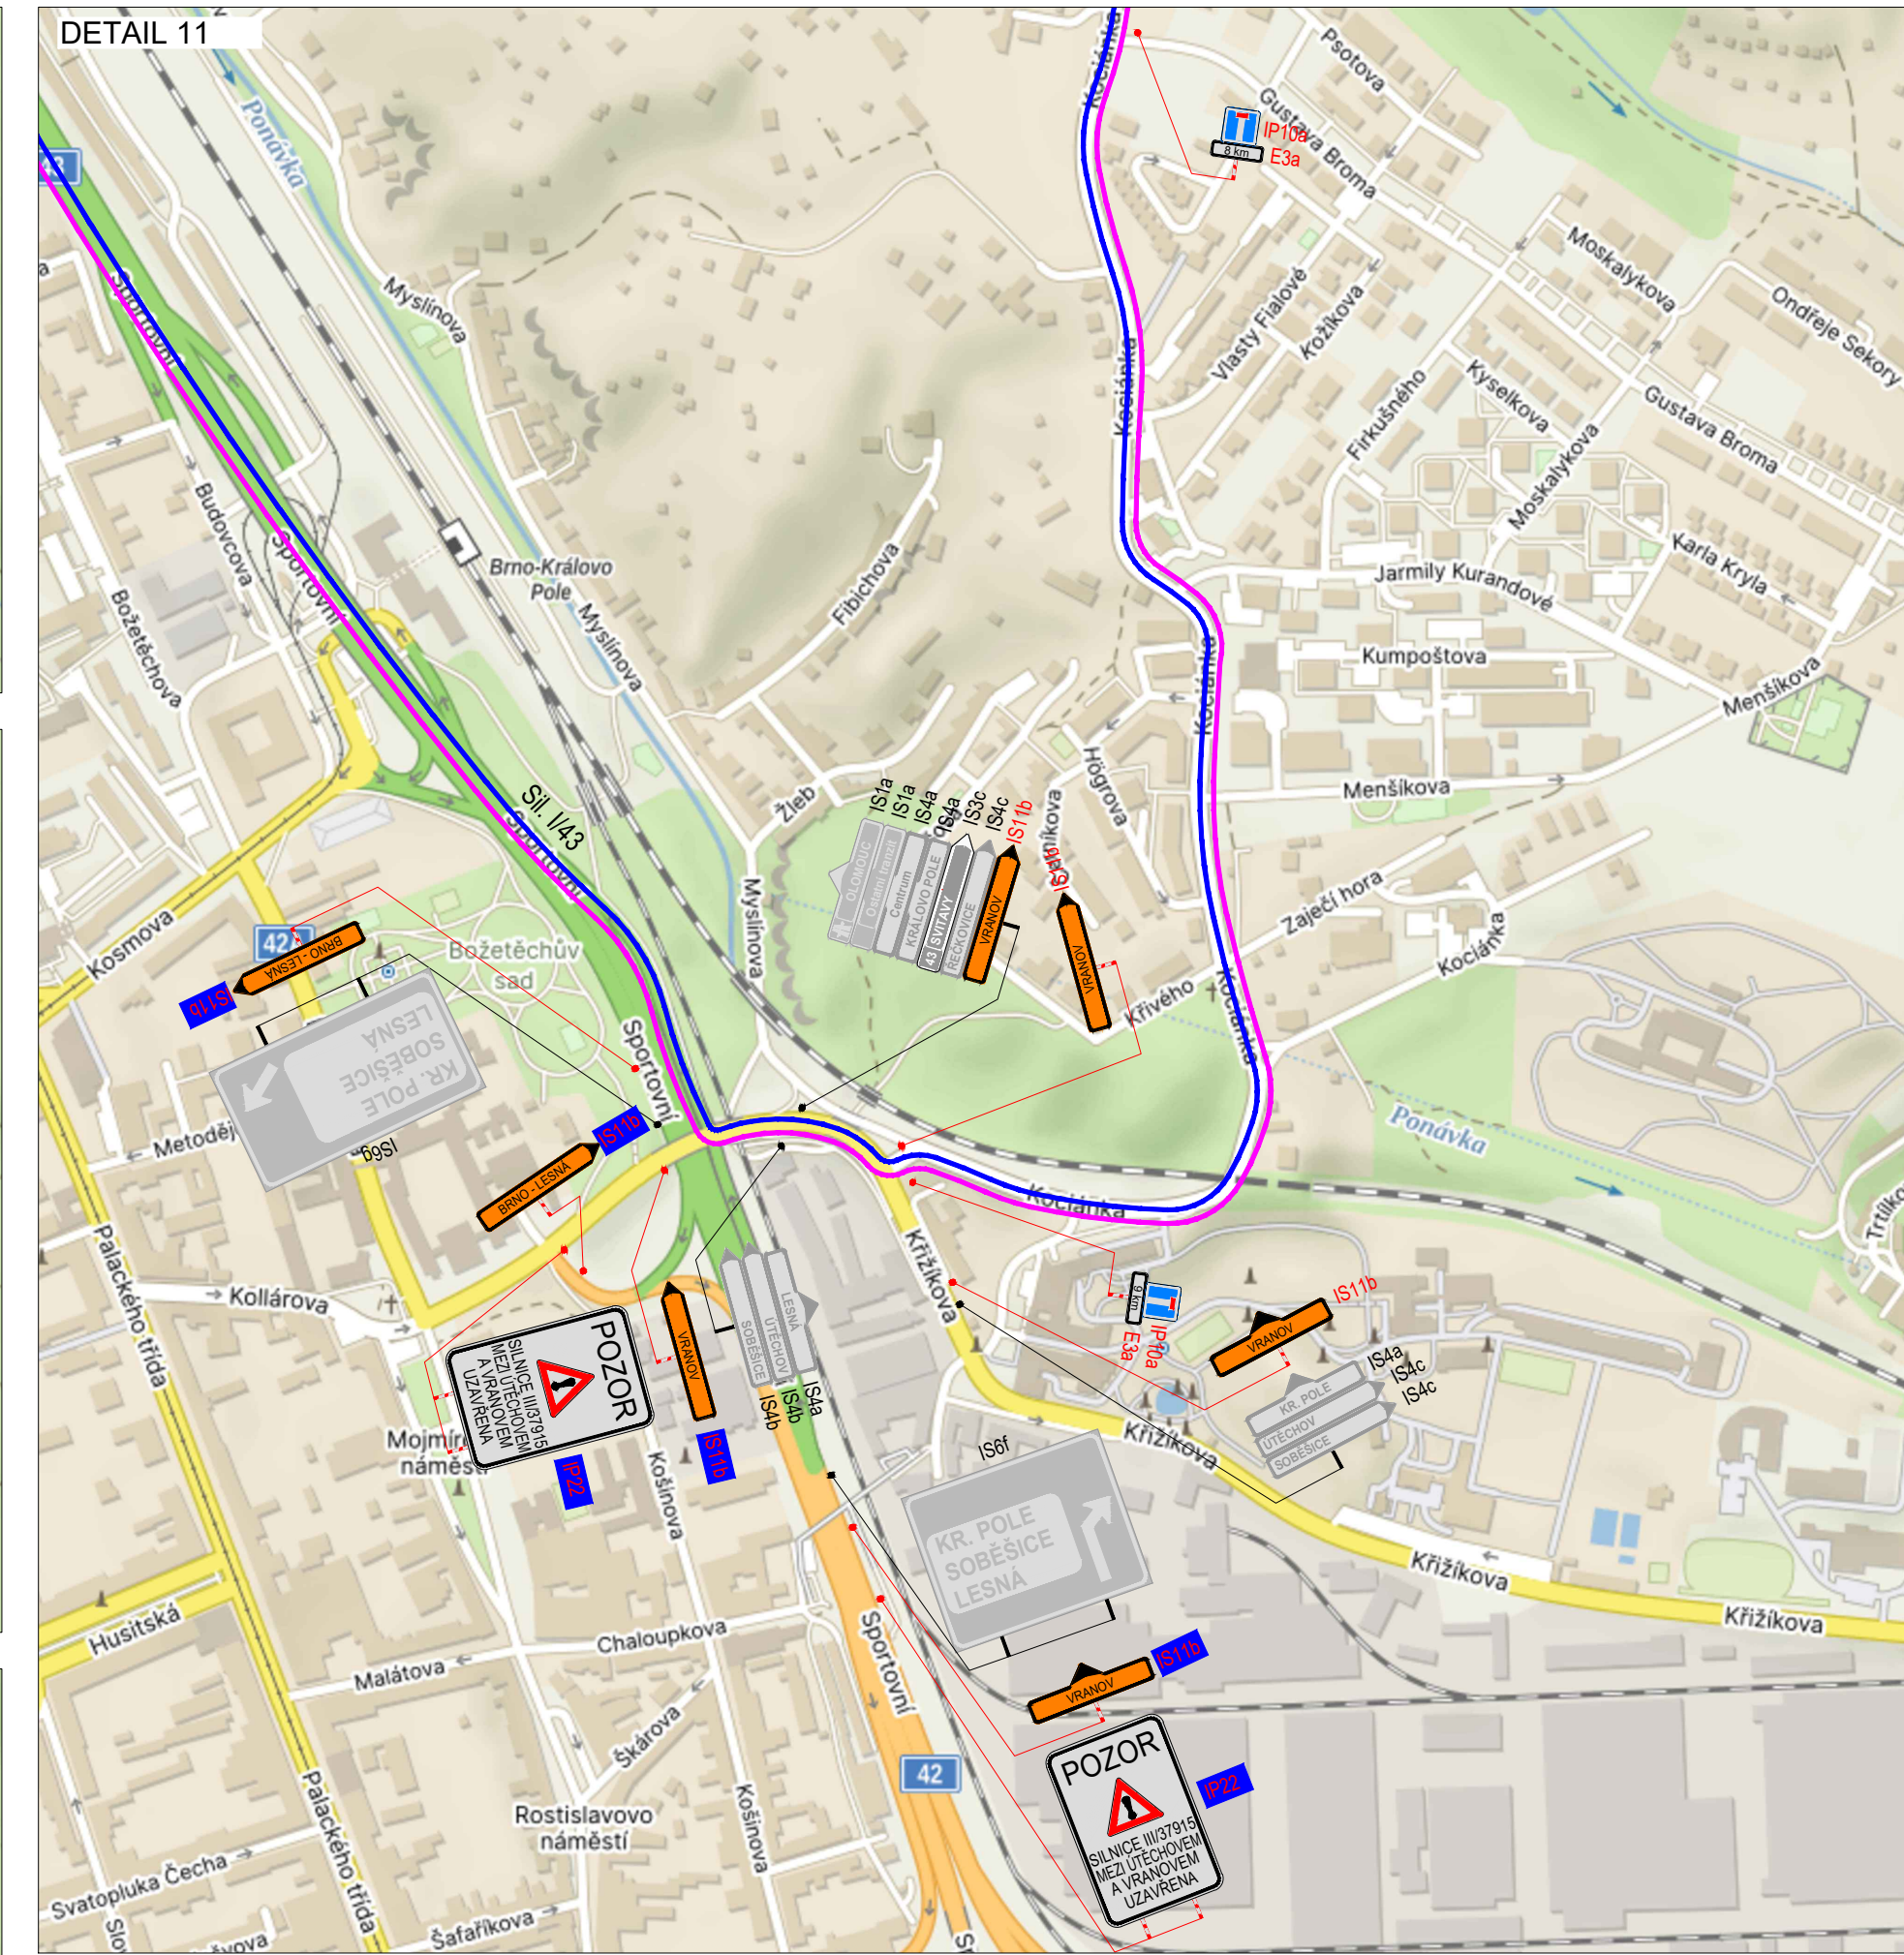
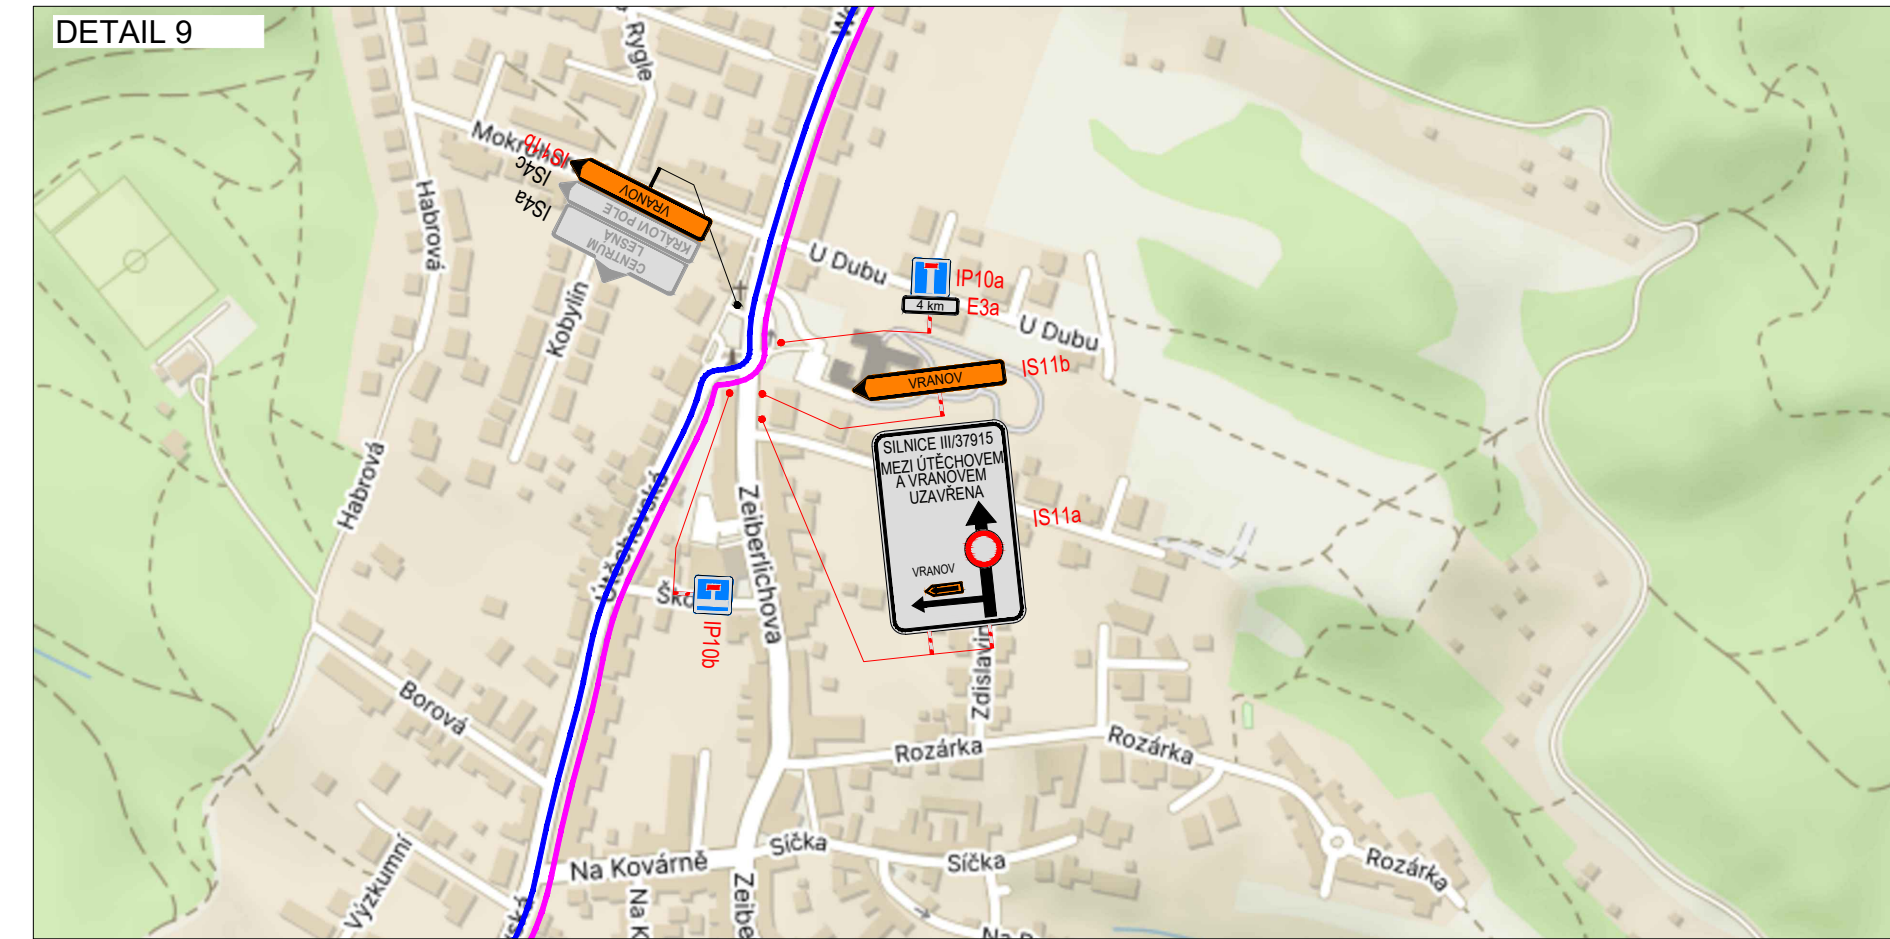
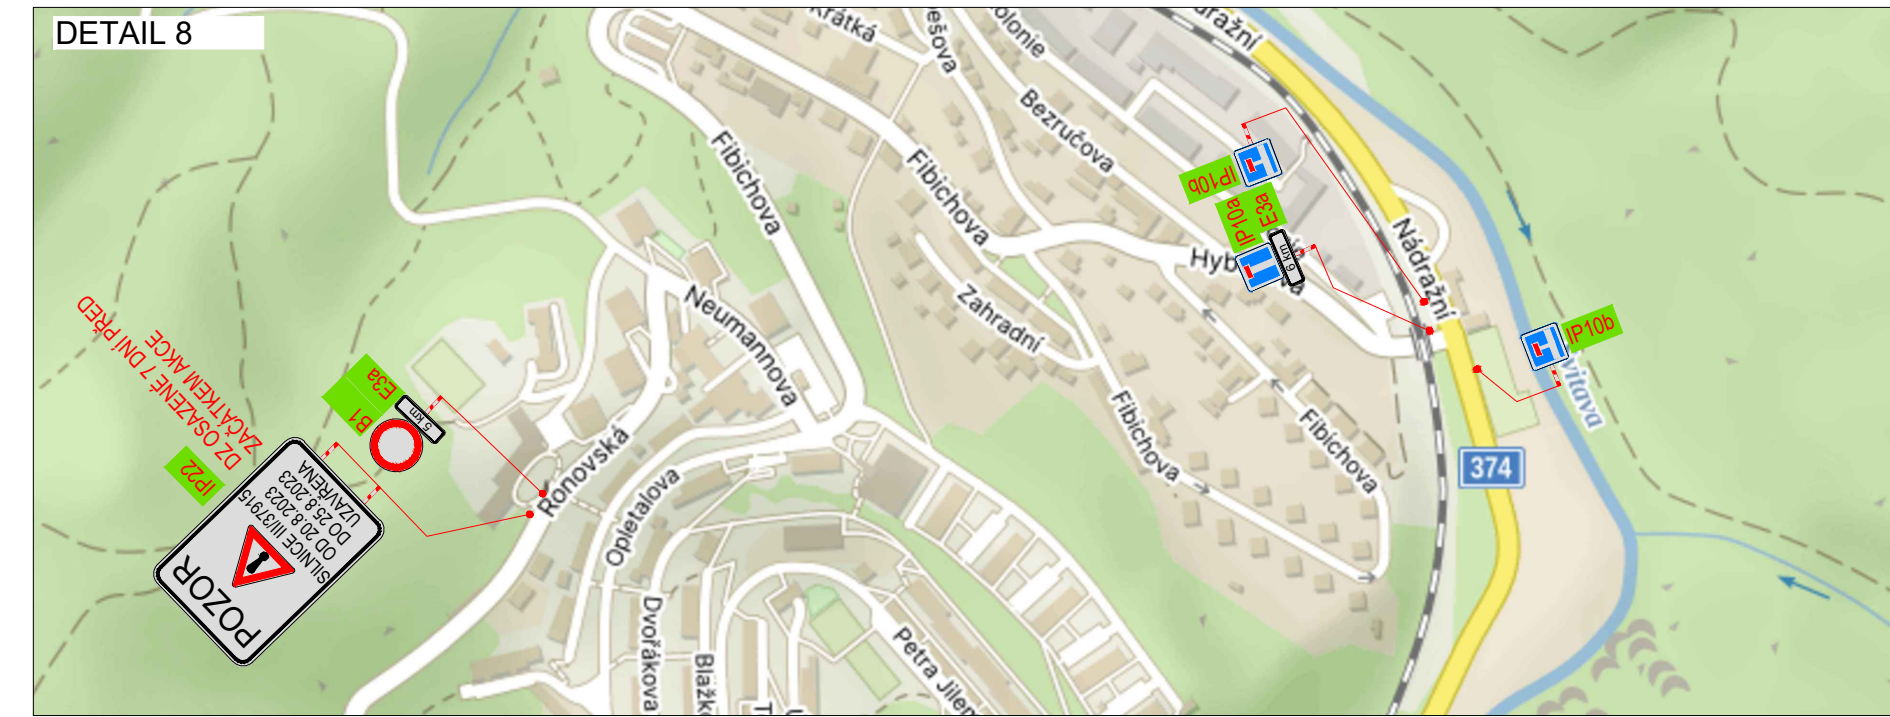
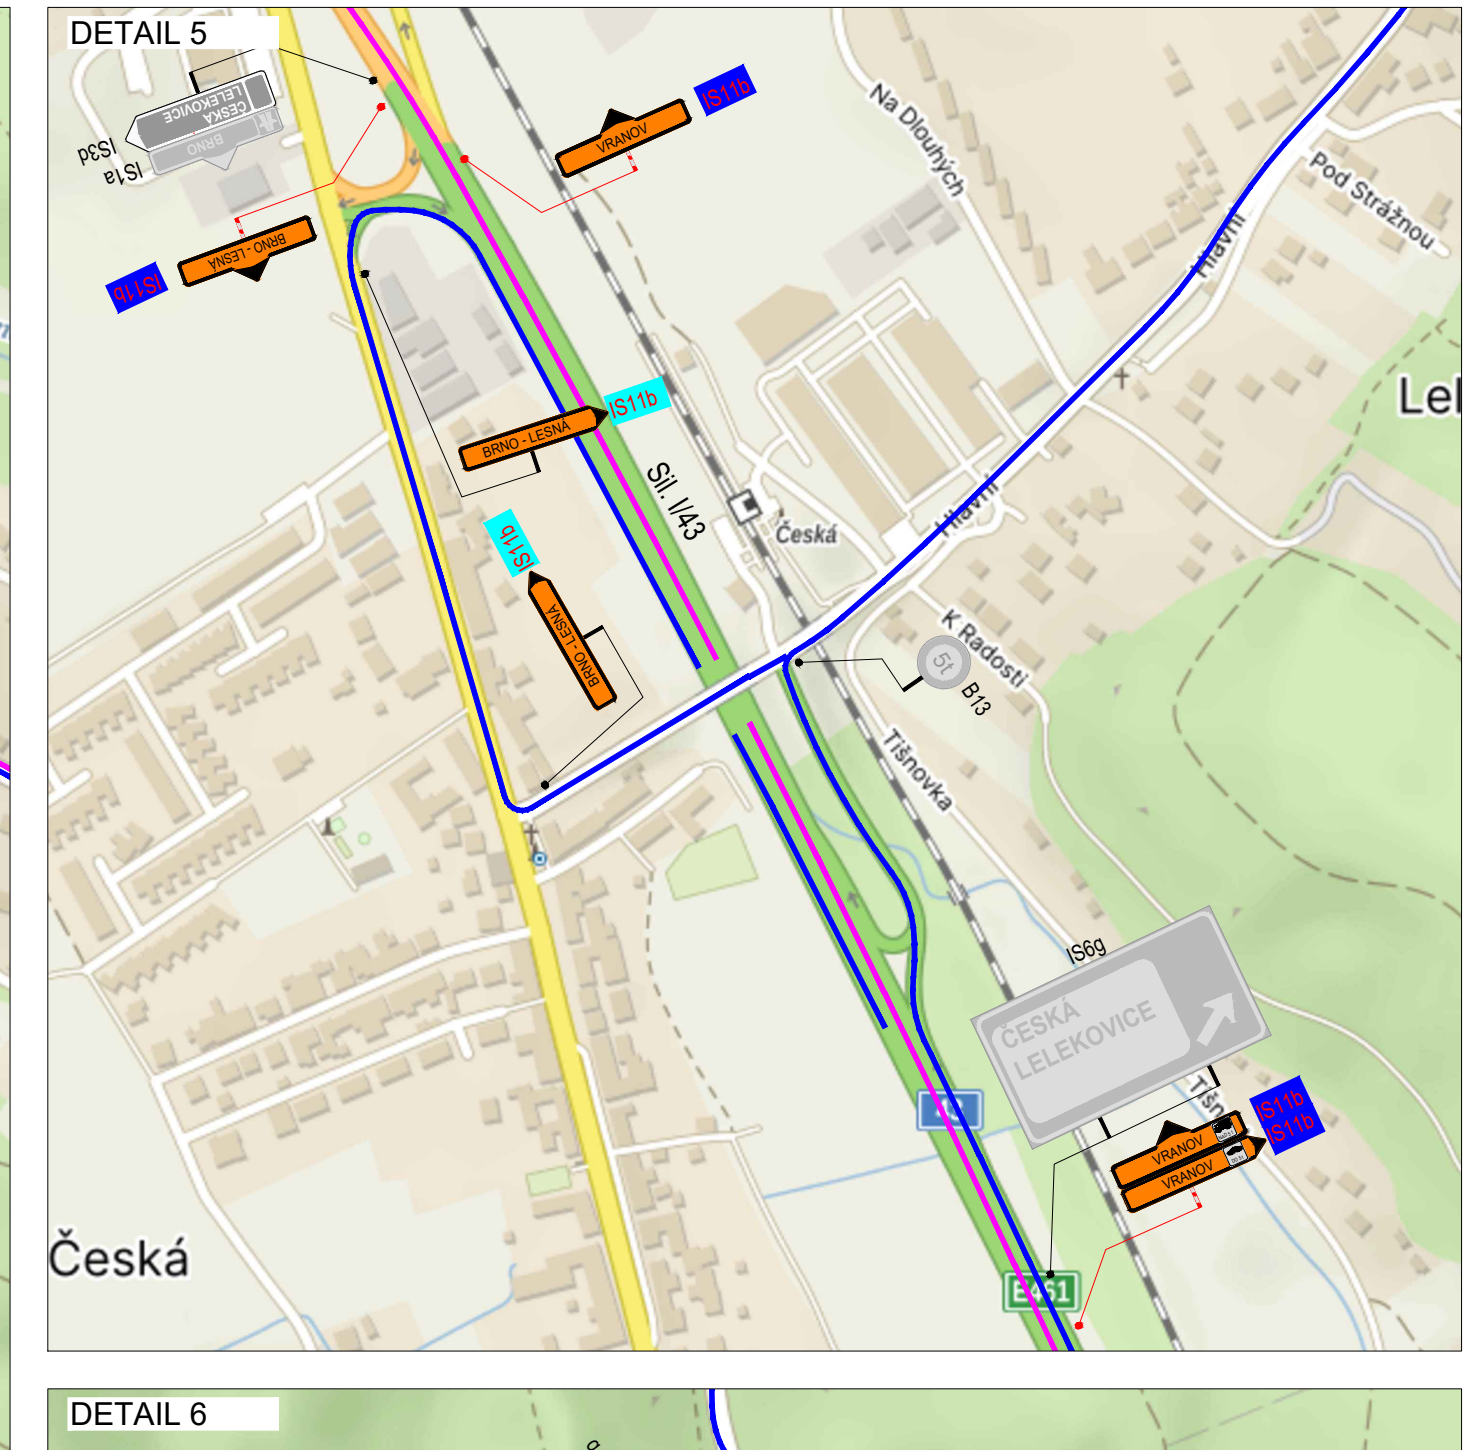
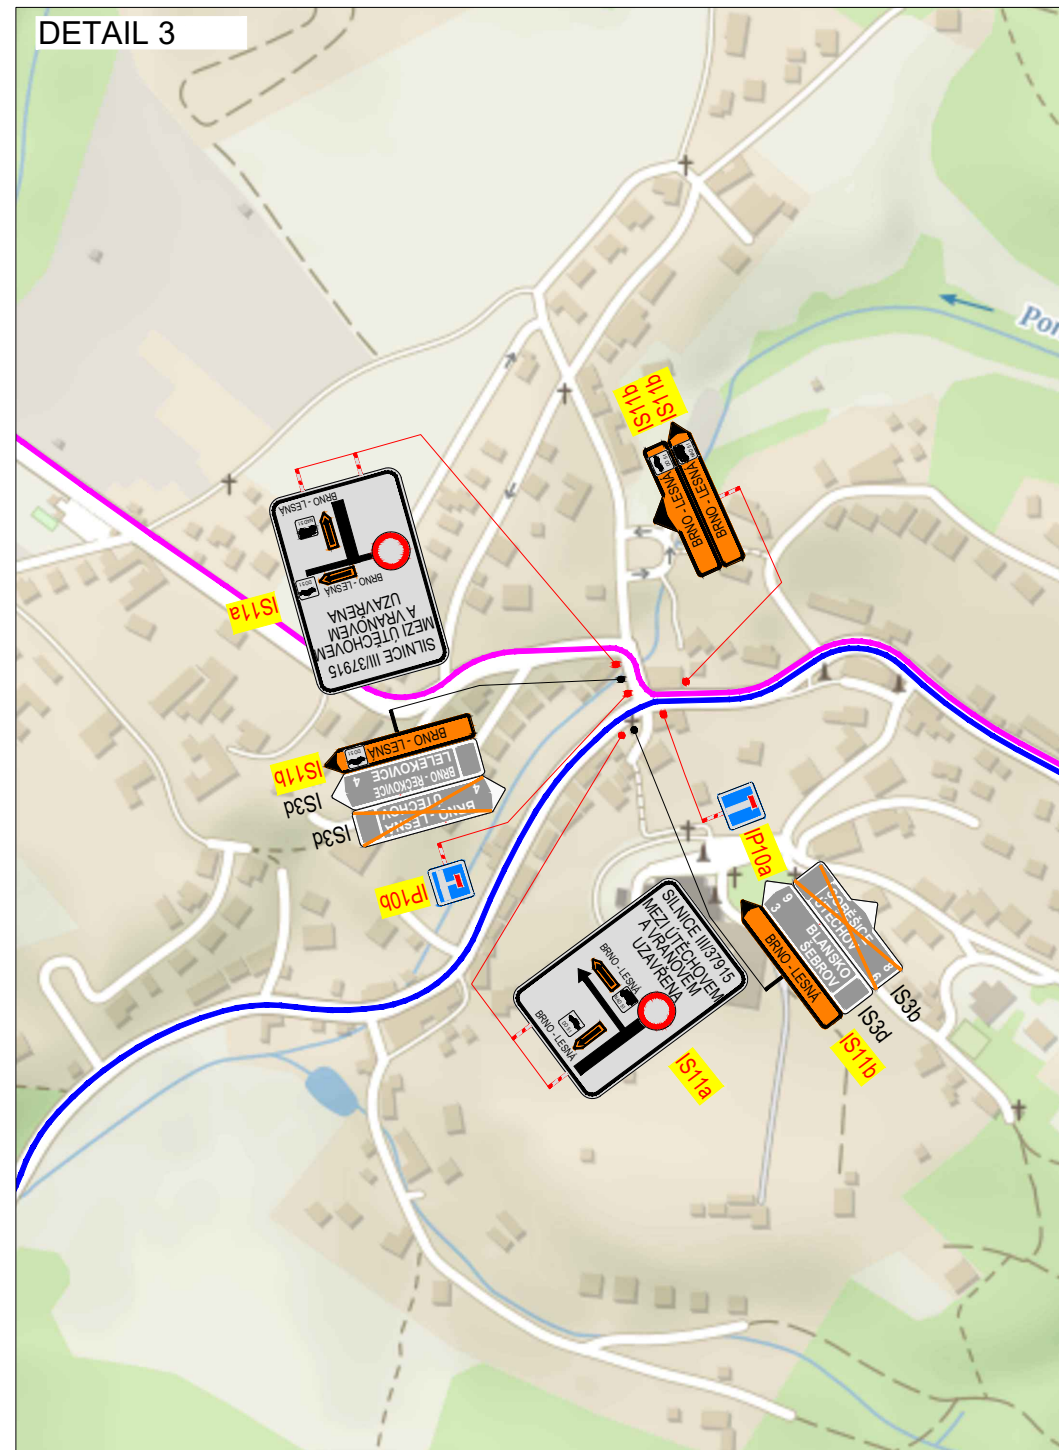


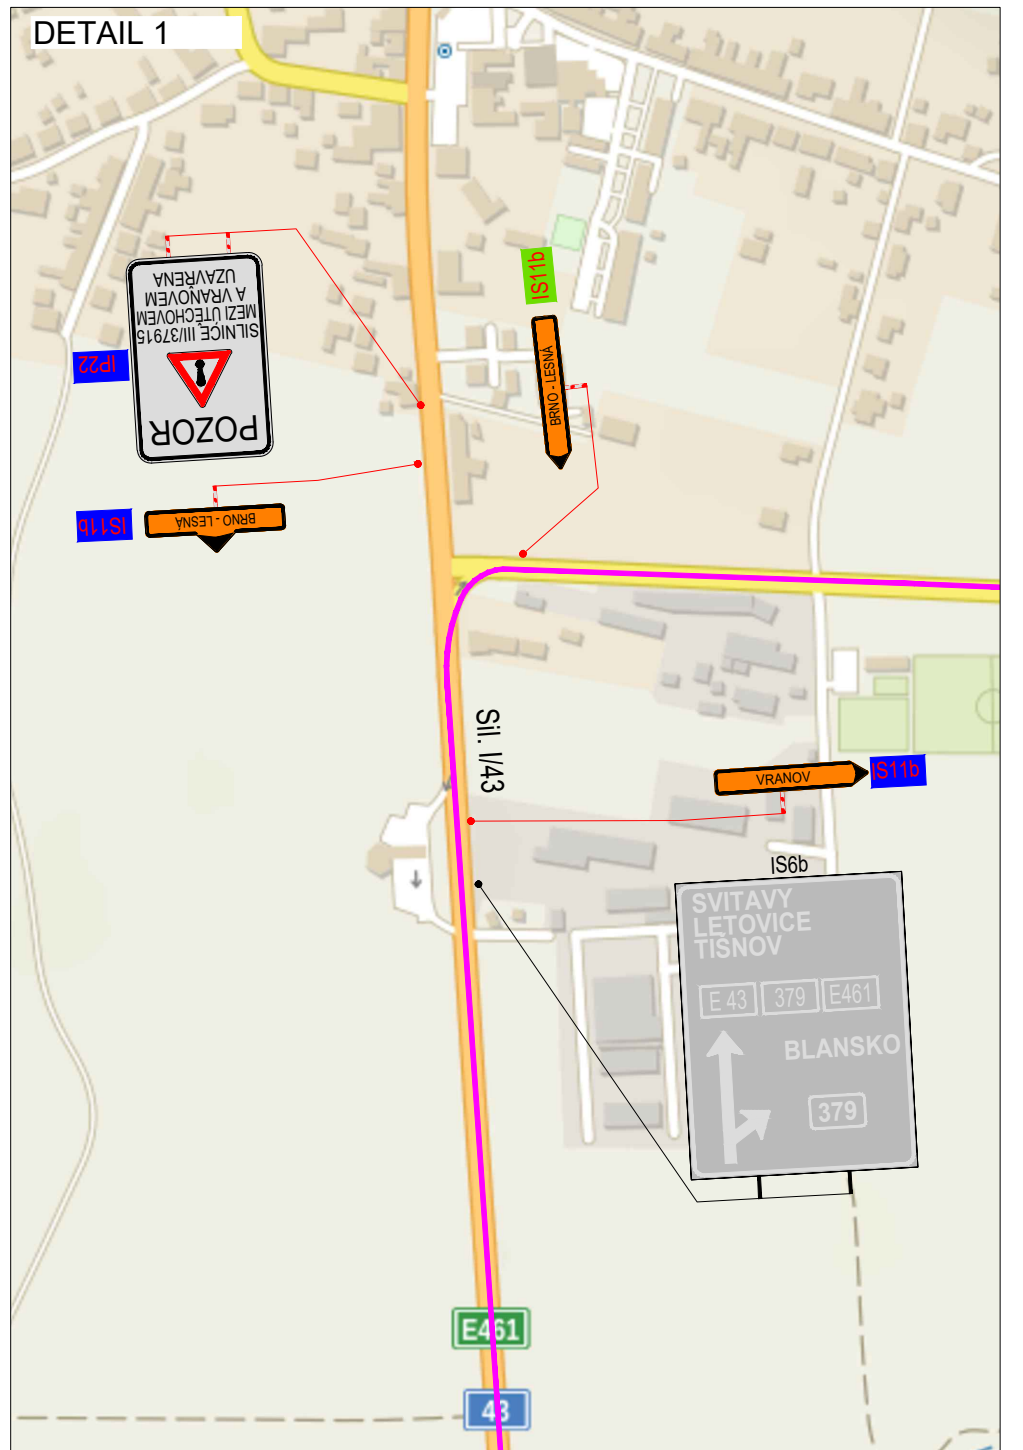

PLATNOST DOKUMENTACE
V dne
V dne

LEGENDA		
 PS TRVALE SVISLÉ DOPRAVNÍ ZNAČENÍ	 PS NAVRŽENÉ PŘECHODNÉ DOPRAVNÍ ZNAČENÍ STANOVENÍ PÚP PROVEDE KÚ JMK	 PS NAVRŽENÉ PŘECHODNÉ DOPRAVNÍ ZNAČENÍ STANOVENÍ PÚP PROVEDE MĚU ŠLAPANICE
 PS DOČASNÉ ZNEPLATNĚNÉ TRVALE DOPRAVNÍ ZNAČENÍ	 PS NAVRŽENÉ PŘECHODNÉ DOPRAVNÍ ZNAČENÍ STANOVENÍ PÚP PROVEDE MĚU BLANSKO	 PS UZAVŘENÝ ÚSEK
 PS NAVRŽENÉ PŘECHODNÉ DOPRAVNÍ ZNAČENÍ STANOVENÍ PÚP PROVEDE MMB	 PS NAVRŽENÉ PŘECHODNÉ DOPRAVNÍ ZNAČENÍ STANOVENÍ PÚP PROVEDE MĚU KUŘIM	 PS OBJÍZDNÁ TRASA PRO VOZIDLA DO 5 t OBJÍZDNÁ TRASA PRO VOZIDLA NAD 5 t

Průběh dopravního značení bude v závislosti na výskytu a v referenčním provedení M 1.1. K nároku dopravního značení bylo vyřazeno TP 55. Značky pro dopravní značení na pozemních komunikacích TP 66. Značky pro označování pracovních míst na pozemních komunikacích.		
VYPRACOVAL:	Roman Stehlik	
KONTROLOVAL:	Bc. Lukáš Vonderka, MBA	
NÁZEV STAVBY:	SILNICE III/37915 - OBNOVA POVRCHU VOZOVKY	
OBSAH:	DOPRAVNĚ - INŽENÝRSKÁ OPATŘENÍ ETAPA 3	
ČÍSLO ZAKÁZKY:	100/2023	
FORMÁT:	A2	
ÚČEL:	RDS	
ČÍSLO PŘÍLOHY:	03	
DATUM:	7/2023	
		ZLINMARK DZ s.r.o. Hvězdoslavova 1191/558 627 00 Brno Mob. +420726666661 Mail: zlinmark@zlinmark.cz www.zlinmark.cz