


ÚZEMNÍ STUDIE US1/3
SMETANOVO NÁMĚSTÍ A JEHO OKOLÍ
ADAMOV
VÝKRES VYBRANÝCH VEŘEJNÝCH
PROSTRANSTVÍ

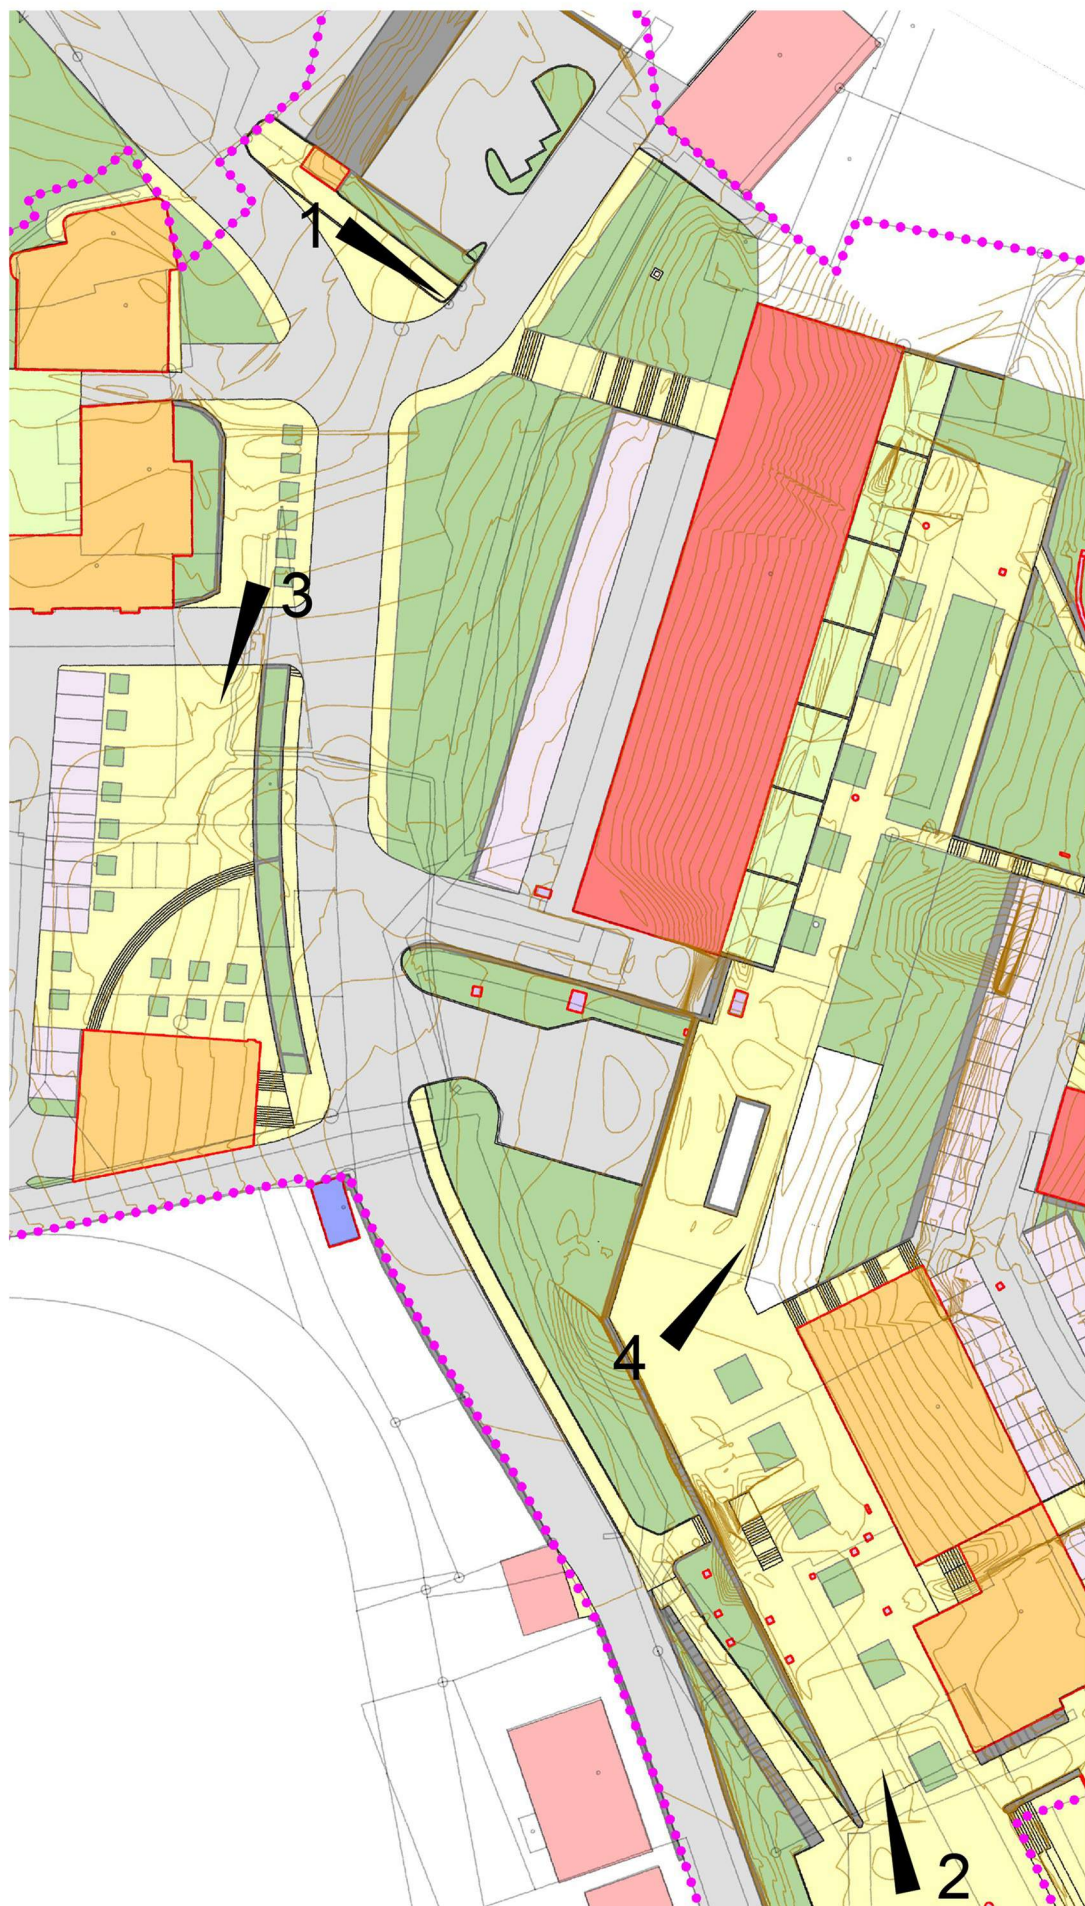

ÚZEMNÍ STUDIE ÚS1/3 SMETANOVO NÁMĚSTÍ A OKOLÍ ADAMOV		
2019		
GRAFICKÁ ČÁST		
Objednatel:	Město Adamov	Pořizovatel: Městský úřad Blansko
Zhotovitel:	Institut regionálních informací, s.r.o. 	
Osoba oprávněná podle zvláštního právního předpisu k projektové činnosti ve výstavbě:	Ing. arch. Michal Hadlač Ing. Ondřej Remes Ing. Radek Kvasnica Ing. Nikola Bláhová Mgr. Jakub Kura	
Projektanti:		
VÝKRES VYBRANÝCH VEŘEJNÝCH PROSTRANSTVÍ		B5