


# ZMĚNY Ad2, Ad3, Ad4, Ad9, Ad10, Ad11 ÚZEMNÍHO PLÁNU ADAMOV

## KOORDINAČNÍ VÝKRES

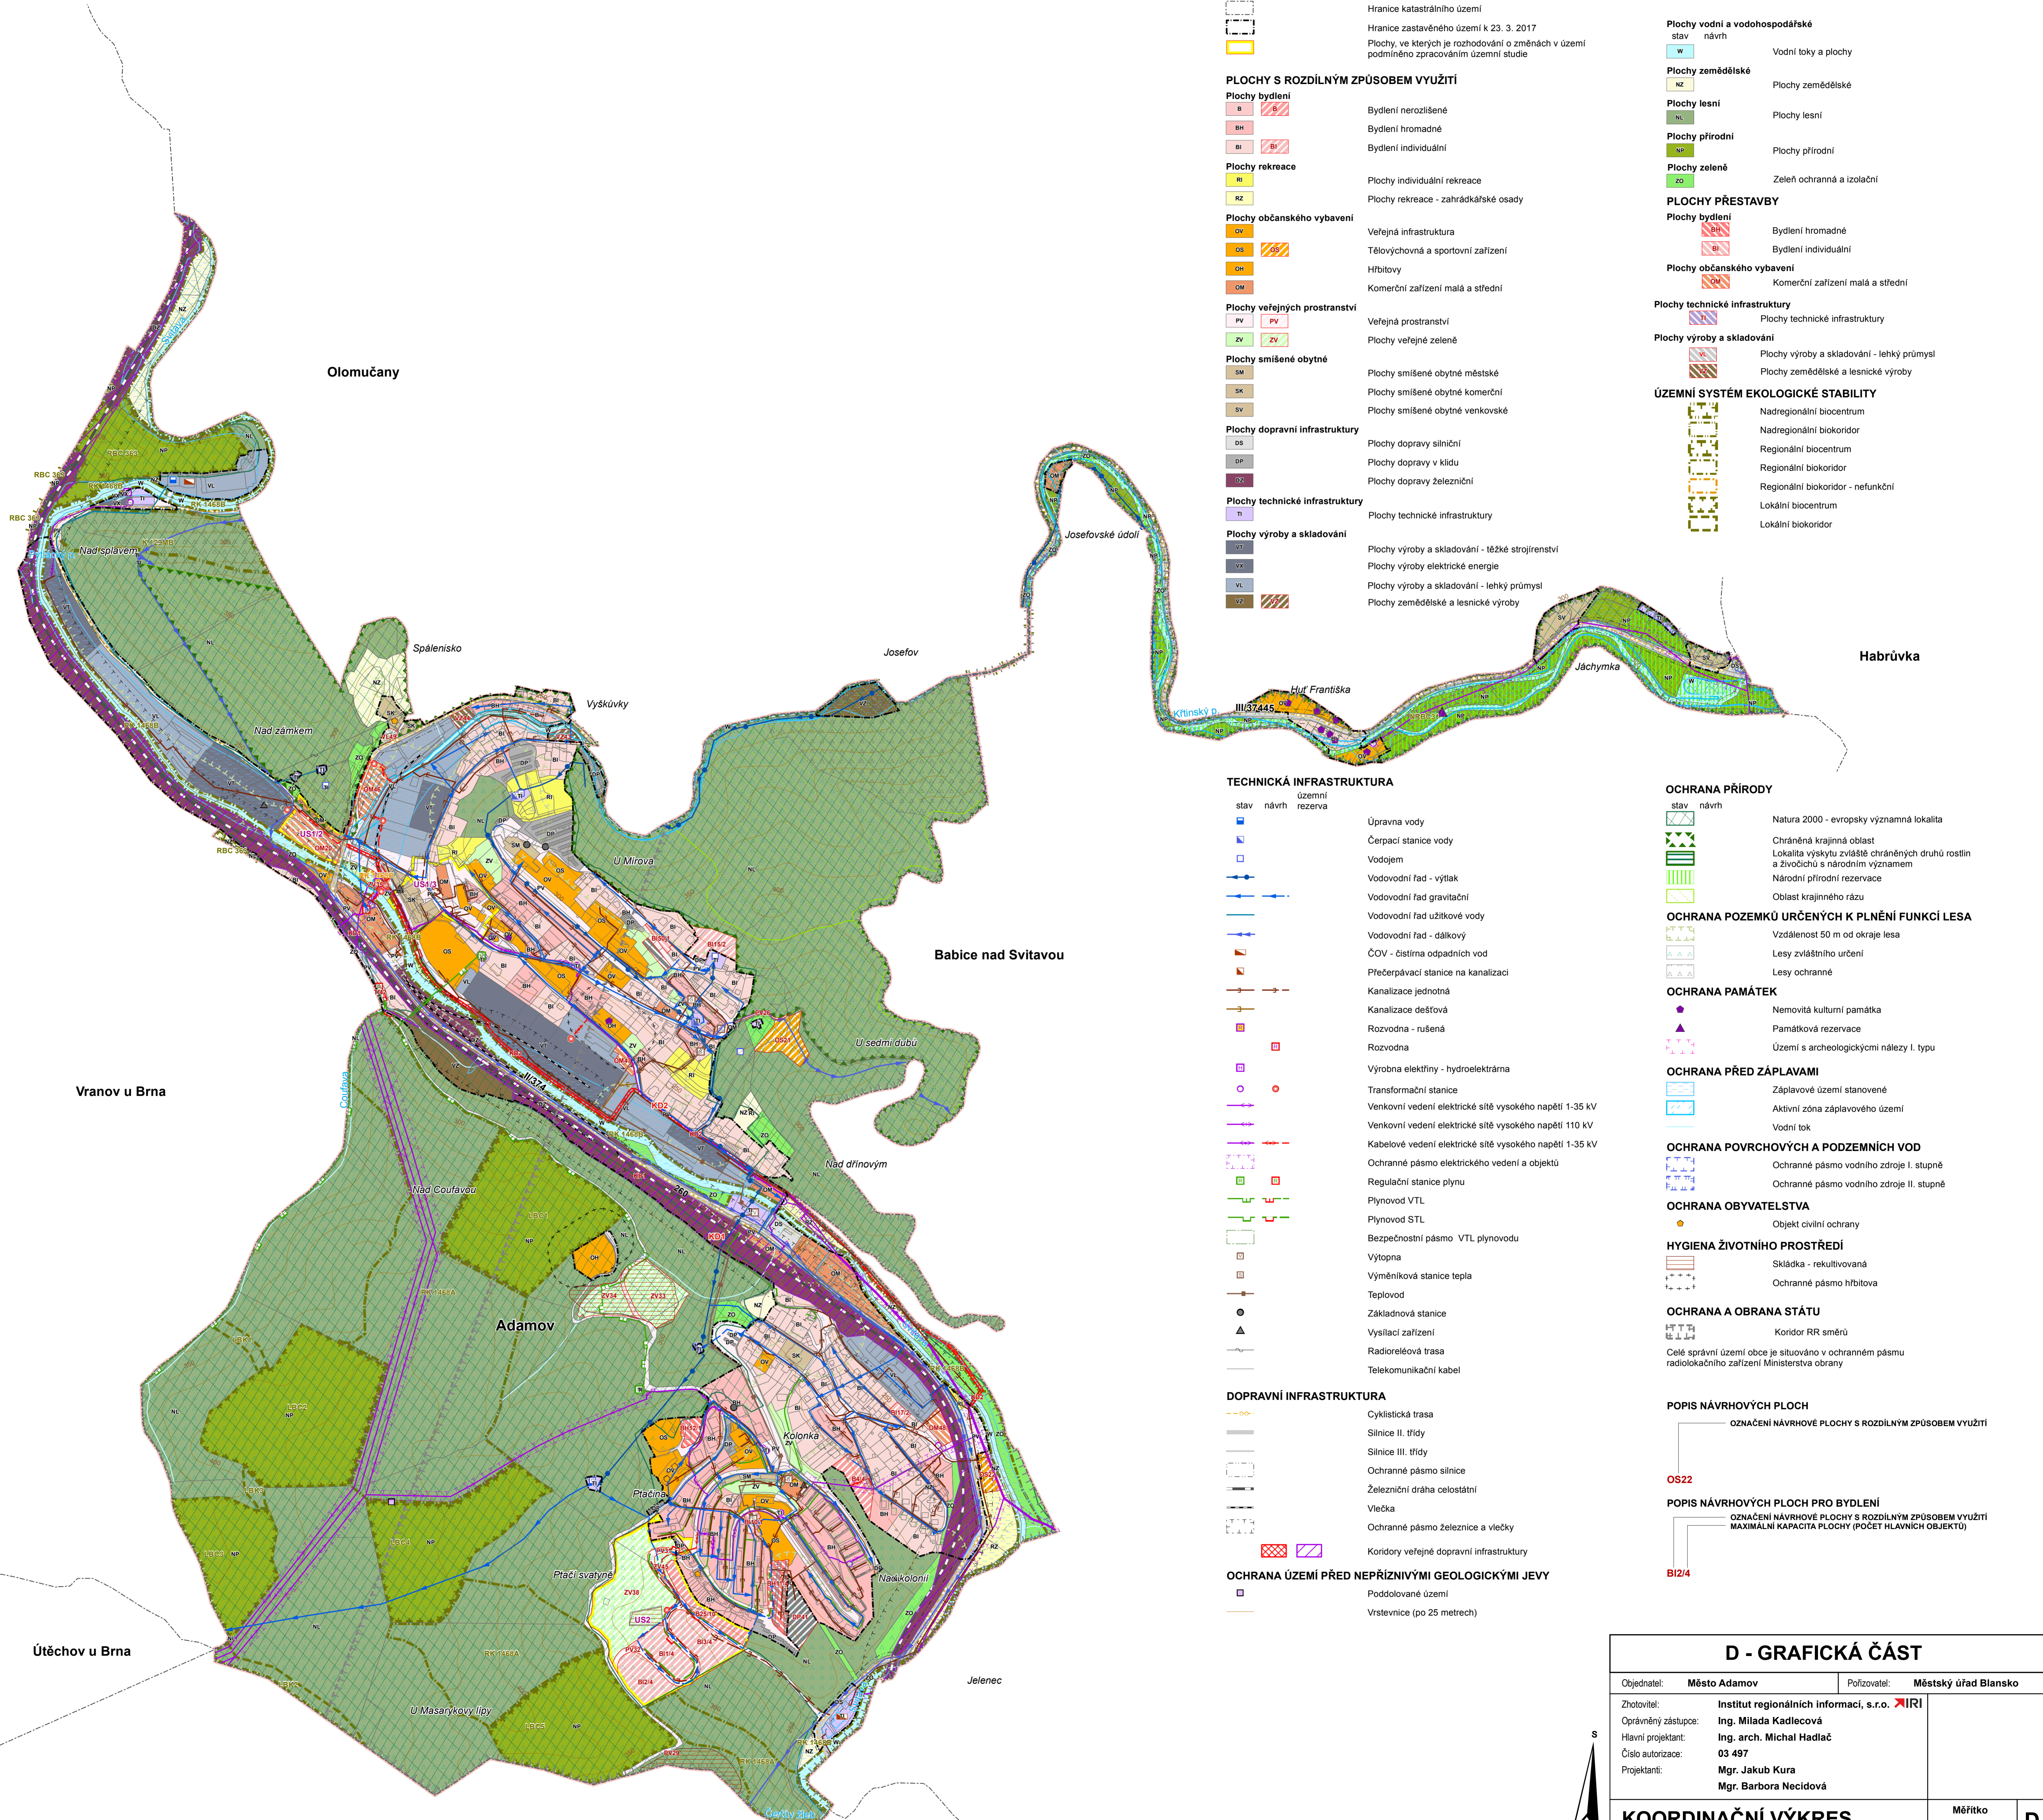

**ZÁKLADNÍ ČLENĚNÍ ÚZEMÍ**

stav	návrh	Hranice řešeného území - shodné s hranicemi obce
		Hranice katastrálního území
		Hranice zastavěného území k 23. 3. 2017
		Plochy, ve kterých je rozhodování o změnách v území podmíněno zpracováním územní studie

**PLOCHY S ROZDÍLNÝM ZPŮSOBEM VYUŽITÍ**

**Plochy bydlení**

B	Bydlení nerozlišené
BH	Bydlení hromadné
BI	Bydlení individuální

**Plochy rekreace**

RI	Plochy individuální rekreace
RZ	Plochy rekreace - zahrádkářské osady

**Plochy občanského vybavení**

OV	Veřejná infrastruktura
OS	Tělovýchovná a sportovní zařízení
OH	Hřbitovy
OM	Komerční zařízení malá a střední

**Plochy veřejných prostranství**

PV	Veřejná prostranství
ZV	Plochy veřejné zeleně

**Plochy smíšené obytné**

SM	Plochy smíšené obytné městské
SK	Plochy smíšené obytné komerční
SV	Plochy smíšené obytné venkovské

**Plochy dopravní infrastruktury**

DS	Plochy dopravy silniční
DP	Plochy dopravy v kladu
DZ	Plochy dopravy železniční

**Plochy technické infrastruktury**

TI	Plochy technické infrastruktury
----	---------------------------------

**Plochy výroby a skladování**

VT	Plochy výroby a skladování - těžké strojírenství
VX	Plochy výroby elektrické energie
VL	Plochy výroby a skladování - lehký průmysl
VZ	Plochy zemědělské a lesnické výroby

**Plochy vodní a vodohospodářské**

W	Vodní toky a plochy
---	---------------------

**Plochy zemědělské**

NZ	Plochy zemědělské
----	-------------------

**Plochy lesní**

NL	Plochy lesní
----	--------------

**Plochy přírodní**

NP	Plochy přírodní
----	-----------------

**Plochy zeleně**

ZO	Zeleň ochranná a izolační
----	---------------------------

**PLOCHY PŘESTAVBY**

**Plochy bydlení**

BH	Bydlení hromadné
BI	Bydlení individuální

**Plochy občanského vybavení**

OV	Komerční zařízení malá a střední
----	----------------------------------

**Plochy technické infrastruktury**

TI	Plochy technické infrastruktury
----	---------------------------------

**Plochy výroby a skladování**

VZ	Plochy výroby a skladování - lehký průmysl
VZ	Plochy zemědělské a lesnické výroby

**ÚZEMNÍ SYSTÉM EKOLOGICKÉ STABILITY**

	Nadregionální biocentrum
	Nadregionální biokoridor
	Regionální biocentrum
	Regionální biokoridor
	Regionální biokoridor - nefunkční
	Lokální biocentrum
	Lokální biokoridor

**TECHNICKÁ INFRASTRUKTURA**

stav	návrh	územní rezerva	Úprava vody
			Čerpací stanice vody
			Vodojem
			Vodovodní řád - výtlač
			Vodovodní řád gravitační
			Vodovodní řád užitkové vody
			Vodovodní řád - dálkový
			ČOV - čistírna odpadních vod
			Přečerpávací stanice na kanalizaci
			Kanalizace jednotná
			Kanalizace dešťová
			Rozvodna - rušená
			Rozvodna
			Výroba elektřiny - hydroelektrárna
			Transformační stanice
			Venkovní vedení elektrické sítě vysokého napětí 1-35 kV
			Venkovní vedení elektrické sítě vysokého napětí 110 kV
			Kabelové vedení elektrické sítě vysokého napětí 1-35 kV
			Ochranné pásmo elektrického vedení a objektů
			Regulační stanice plynu
			Plynovod VTL
			Plynovod STL
			Bezpečnostní pásmo VTL plynovodu
			Výtopna
			Výměníková stanice tepla
			Teplotov
			Základnová stanice
			Vysílací zařízení
			Radioreleiová trasa
			Telekomunikační kabel

**OCHRANA PŘÍRODY**

stav	návrh	Natura 2000 - evropsky významná lokalita
		Chráněná krajinná oblast
		Lokalita výskytu zvláště chráněných druhů rostlin a živočichů s národním významem
		Národní přírodní rezervace
		Oblast krajinného rázu

**OCHRANA POZEMKŮ URČENÝCH K PLNĚNÍ FUNKCÍ LESA**

	Vzdálenost 50 m od okraje lesa
	Lesy zvláštního určení
	Lesy ochranné

**OCHRANA PAMÁTEK**

	Nemovitá kulturní památka
	Památková rezervace
	Území s archeologickými nálezky I. typu

**DOPRAVNÍ INFRASTRUKTURA**

	Cyklistická trasa
	Silnice II. třídy
	Silnice III. třídy
	Ochranné pásmo silnice
	Železniční dráha celostátní
	Vlečka
	Ochranné pásmo železnice a vlečky
	Koridory veřejné dopravní infrastruktury

**OCHRANA ÚZEMÍ PŘED NEPŘÍZIVNÝMI GEOLOGICKÝMI JEVY**

	Poddolované území
	Vrstevnice (po 25 metrech)

**OCHRANA PŘED ZÁPLAVAMI**

	Záplavové území stanovené
	Aktivní zóna záplavového území
	Vodní tok

**OCHRANA POVRCHOVÝCH A PODZEMNÍCH VOD**

	Ochranné pásmo vodního zdroje I. stupně
	Ochranné pásmo vodního zdroje II. stupně

**OCHRANA OBYVATELSTVA**

	Objekt civilní ochrany
--	------------------------

**HYGIENA ŽIVOTNÍHO PROSTŘEDÍ**

	Skládka - rekultivovaná
	Ochranné pásmo hřbitova

**OCHRANA A OBRANA STÁTU**

	Koridor RR směru
	Celé správní území obce je situováno v ochranném pásmu radiolokačního zařízení Ministerstva obrany

**POPIS NÁVRHOVÝCH PLOCH**

**OZNAČENÍ NÁVRHOVÉ PLOCHY S ROZDÍLNÝM ZPŮSOBEM VYUŽITÍ**

**OS22**

**POPIS NÁVRHOVÝCH PLOCH PRO BYDLENÍ**

**OZNAČENÍ NÁVRHOVÉ PLOCHY S ROZDÍLNÝM ZPŮSOBEM VYUŽITÍ MAXIMÁLNÍ KAPACITA PLOCHY (POČET HLAVNÍCH OBJEKTŮ)**

**B12/4**

**D - GRAFICKÁ ČÁST**

Objednatel:	Město Adamov	Pořizovatel:	Městský úřad Blansko
Zhotovitel:	Institut regionálních informací, s.r.o. <b>IRI</b>		
Oprávněný zástupce:	Ing. Milada Kadlecová		
Hlavní projektant:	Ing. arch. Michal Hadlač		
Číslo autorizace:	03 497		
Projektant:	Mgr. Jakub Kura		
	Mgr. Barbora Necedová		

**KOORDINAČNÍ VÝKRES**

Měřítko: 1 : 5 000

**D.1**