


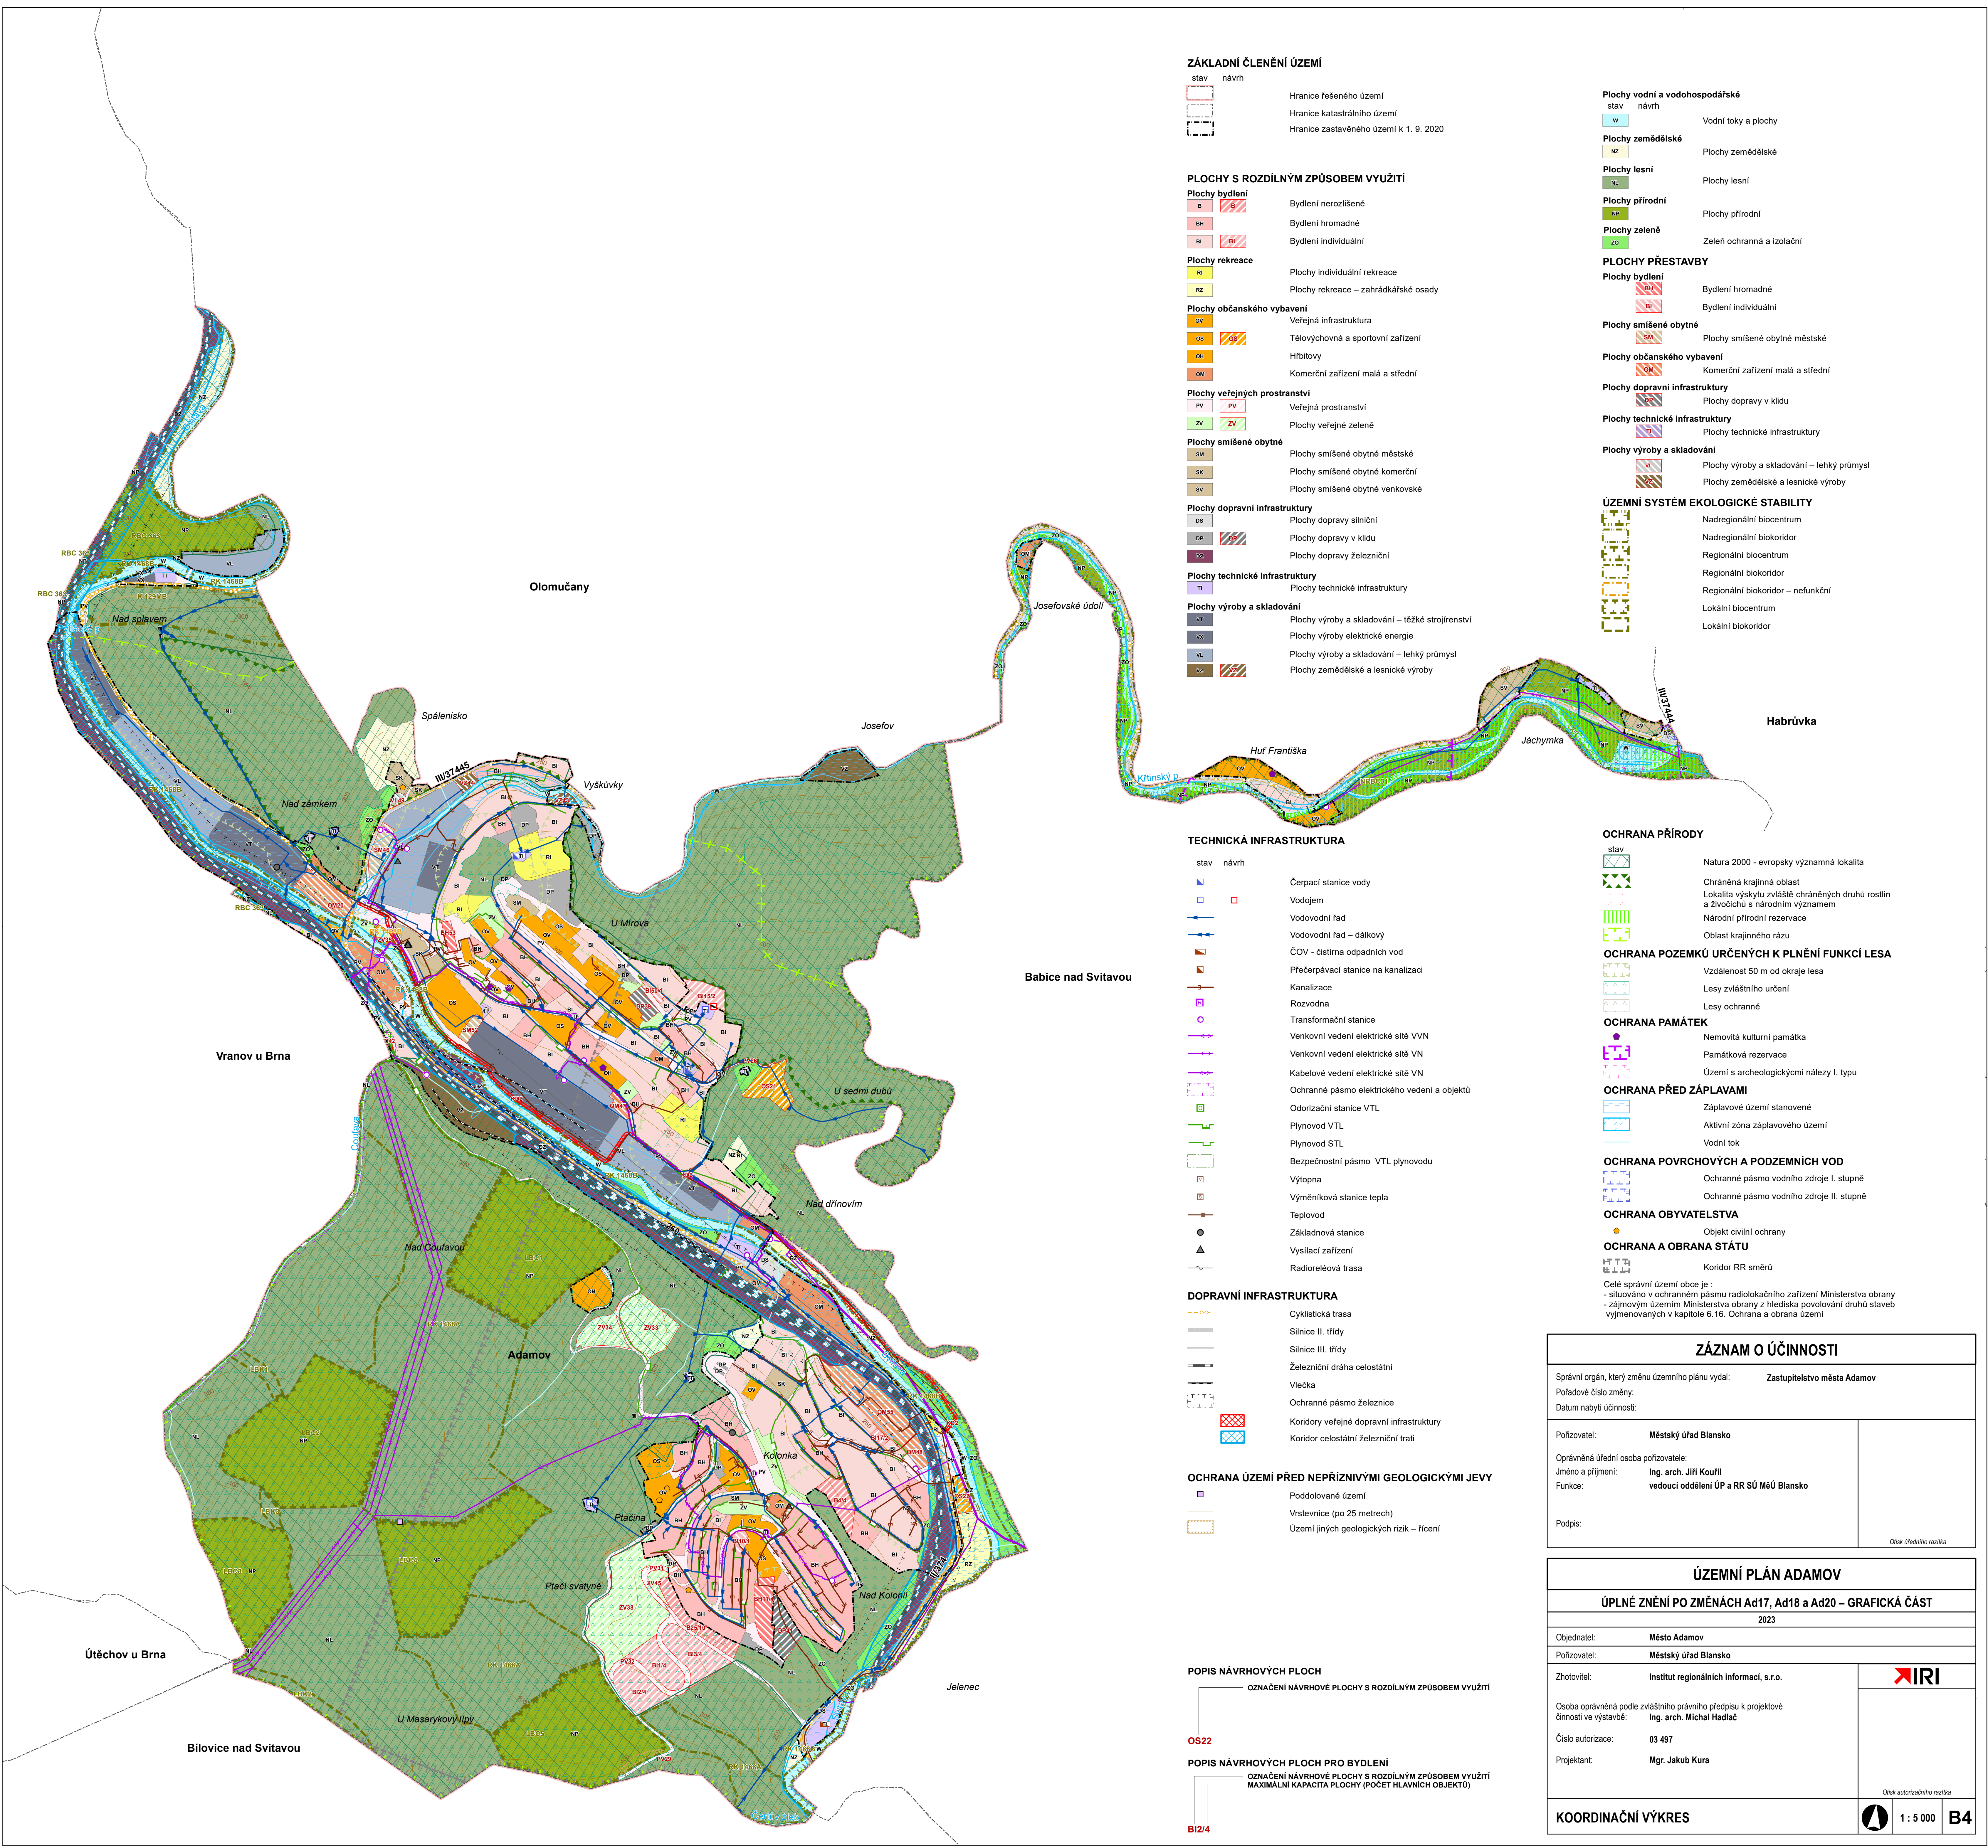

ZÁKLADNÍ ČLENĚNÍ ÚZEMÍ

stav	návrh
[Symbol]	Hranice řešeného území
[Symbol]	Hranice katastrálního území
[Symbol]	Hranice zastavěného území k 1. 9. 2020

PLOCHY S ROZDÍLNÝM ZPŮSOBEM VYUŽITÍ

Plochy bydlení

B	Bydlení nerozlišené
BH	Bydlení hromadné
BI	Bydlení individuální

Plochy rekreace

RI	Plochy individuální rekreace
RZ	Plochy rekreace – zahrádkářské osady

Plochy občanského vybavení

OV	Veřejná infrastruktura
OS	Tělovýchovná a sportovní zařízení
OH	Hřbitovy
OM	Komerční zařízení malá a střední

Plochy veřejných prostranství

PV	Veřejná prostranství
ZV	Plochy veřejné zeleně

Plochy smíšené obytné

SM	Plochy smíšené obytné městské
SK	Plochy smíšené obytné komerční
SV	Plochy smíšené obytné venkovské

Plochy dopravní infrastruktury

DS	Plochy dopravy silniční
DP	Plochy dopravy v kladu
DZ	Plochy dopravy železniční

Plochy technické infrastruktury

TI	Plochy technické infrastruktury
----	---------------------------------

Plochy výroby a skladování

VT	Plochy výroby a skladování – těžké strojírenství
VY	Plochy výroby elektrické energie
VL	Plochy výroby a skladování – lehký průmysl
VZ	Plochy zemědělské a lesnické výroby

Plochy vodní a vodohospodářské

W	Vodní toky a plochy
---	---------------------

Plochy zemědělské

NZ	Plochy zemědělské
----	-------------------

Plochy lesní

NL	Plochy lesní
----	--------------

Plochy přírodní

NP	Plochy přírodní
----	-----------------

Plochy zeleně

ZO	Zeleň ochranná a izolační
----	---------------------------

PLOCHY PŘESTAVBY

Plochy bydlení

BH	Bydlení hromadné
BI	Bydlení individuální

Plochy smíšené obytné

SM	Plochy smíšené obytné městské
----	-------------------------------

Plochy občanského vybavení

OV	Komerční zařízení malá a střední
----	----------------------------------

Plochy dopravní infrastruktury

DP	Plochy dopravy v kladu
----	------------------------

Plochy technické infrastruktury

TI	Plochy technické infrastruktury
----	---------------------------------

Plochy výroby a skladování

VL	Plochy výroby a skladování – lehký průmysl
VZ	Plochy zemědělské a lesnické výroby

ÚZEMNÍ SYSTÉM EKOLOGICKÉ STABILITY

[Symbol]	Nadregionální biocentrum
[Symbol]	Nadregionální biokoridor
[Symbol]	Regionální biocentrum
[Symbol]	Regionální biokoridor
[Symbol]	Regionální biokoridor – nefunkční
[Symbol]	Lokální biocentrum
[Symbol]	Lokální biokoridor

TECHNICKÁ INFRASTRUKTURA

stav	návrh
[Symbol]	Čerpací stanice vody
[Symbol]	Vodojem
[Symbol]	Vodovodní řad
[Symbol]	Vodovodní řad – dálkový
[Symbol]	ČOV - čistírna odpadních vod
[Symbol]	Přečerpávací stanice na kanalizaci
[Symbol]	Kanalizace
[Symbol]	Rozvodna
[Symbol]	Transformační stanice
[Symbol]	Venkovní vedení elektrické sítě VVN
[Symbol]	Venkovní vedení elektrické sítě VN
[Symbol]	Kabelové vedení elektrické sítě VN
[Symbol]	Ochranné pásmo elektrického vedení a objektů
[Symbol]	Odorizační stanice VTL
[Symbol]	Plynovod VTL
[Symbol]	Plynovod STL
[Symbol]	Bezpečnostní pásmo VTL plynovodu
[Symbol]	Výtopna
[Symbol]	Výměníková stanice tepla
[Symbol]	Teplotov
[Symbol]	Základnová stanice
[Symbol]	Vysílací zařízení
[Symbol]	Radioreléová trasa

DOPRAVNÍ INFRASTRUKTURA

[Symbol]	Cyklistická trasa
[Symbol]	Silnice II. třídy
[Symbol]	Silnice III. třídy
[Symbol]	Železniční dráha celostátní
[Symbol]	Vlečka
[Symbol]	Ochranné pásmo železnice
[Symbol]	Koridory veřejné dopravní infrastruktury
[Symbol]	Koridor celostátní železniční trati

OCHRANA ÚZEMÍ PŘED NEPŘÍZNIVÝMI GEOLOGICKÝMI JEVY

[Symbol]	Poddolované území
[Symbol]	Vestevnice (po 25 metrech)
[Symbol]	Území jiných geologických rizik – řízení

POPIS NÁVRHOVÝCH PLOCH

OS22

POPIS NÁVRHOVÝCH PLOCH PRO BYDLENÍ

BI2/4

OCHRANA PŘÍRODY

stav	návrh
[Symbol]	Natura 2000 - evropsky významná lokalita
[Symbol]	Chráněná krajinná oblast
[Symbol]	Lokalita výskytu zvláště chráněných druhů rostlin a živočichů s národním významem
[Symbol]	Národní přírodní rezervace
[Symbol]	Oblast krajinného rázu

OCHRANA POZEMKŮ URČENÝCH K PLNĚNÍ FUNKCÍ LESA

[Symbol]	Vzdálenost 50 m od okraje lesa
[Symbol]	Lesy zvláštního určení
[Symbol]	Lesy ochranné

OCHRANA PAMÁTEK

[Symbol]	Nemovitá kulturní památka
[Symbol]	Památková rezervace
[Symbol]	Území s archeologickými nálezky I. typu

OCHRANA PŘED ZÁPLAVAMI

[Symbol]	Záplavové území stanovené
[Symbol]	Aktivní zóna záplavového území
[Symbol]	Vodní tok

OCHRANA POVRCHOVÝCH A PODZEMNÍCH VOD

[Symbol]	Ochranné pásmo vodního zdroje I. stupně
[Symbol]	Ochranné pásmo vodního zdroje II. stupně

OCHRANA OBYVATELSTVA

[Symbol]	Objekt civilní ochrany
----------	------------------------

OCHRANA A OBRANA STÁTU

[Symbol]	Koridor RR směrů
----------	------------------

Celé správní území obce je :
- situováno v ochranném pásmu radiolokačního zařízení Ministerstva obrany
- zájmovým územím Ministerstva obrany z hlediska povolování druhů staveb
vyjmenovaných v kapitole 6.16. Ochrana a obrana území

ZÁZNAM O ÚČINNOSTI	
Správní orgán, který změnu územního plánu vydal: Zastupitelstvo města Adamov	
Pořadové číslo změny:	
Datum nabytí účinnosti:	
Pořizovatel:	Městský úřad Blansko
Oprávněná úřední osoba pořizovatele:	
Jméno a příjmení:	Ing. arch. Jiří Kouřil
Funkce:	vedoucí oddělení ÚP a RR SÚ MěÚ Blansko
Podpis:	
Ověřovací razítka	

ÚZEMNÍ PLÁN ADAMOV			
ÚPLNÉ ZNĚNÍ PO ZMĚNÁCH Ad17, Ad18 a Ad20 – GRAFICKÁ ČÁST			
2023			
Objednatel:	Město Adamov		
Pořizovatel:	Městský úřad Blansko		
Zhotovitel:	Institut regionálních informací, s.r.o.		
Osoba oprávněná podle zvláštního právního předpisu k projektové činnosti ve výstavbě:	Ing. arch. Michal Hadlač		
Číslo autorizace:	03 497		
Projektant:	Mgr. Jakub Kura		
			Otisk autorizačního razítka
KOORDINAČNÍ VÝKRES		 1 : 5 000 B4	